




YASAMAL YAŞAYIŞ KOMPLEKSİ

BİNA - 7 GİRİŞ - 2 MƏRTƏBƏ - 3 MƏNZİL - 39


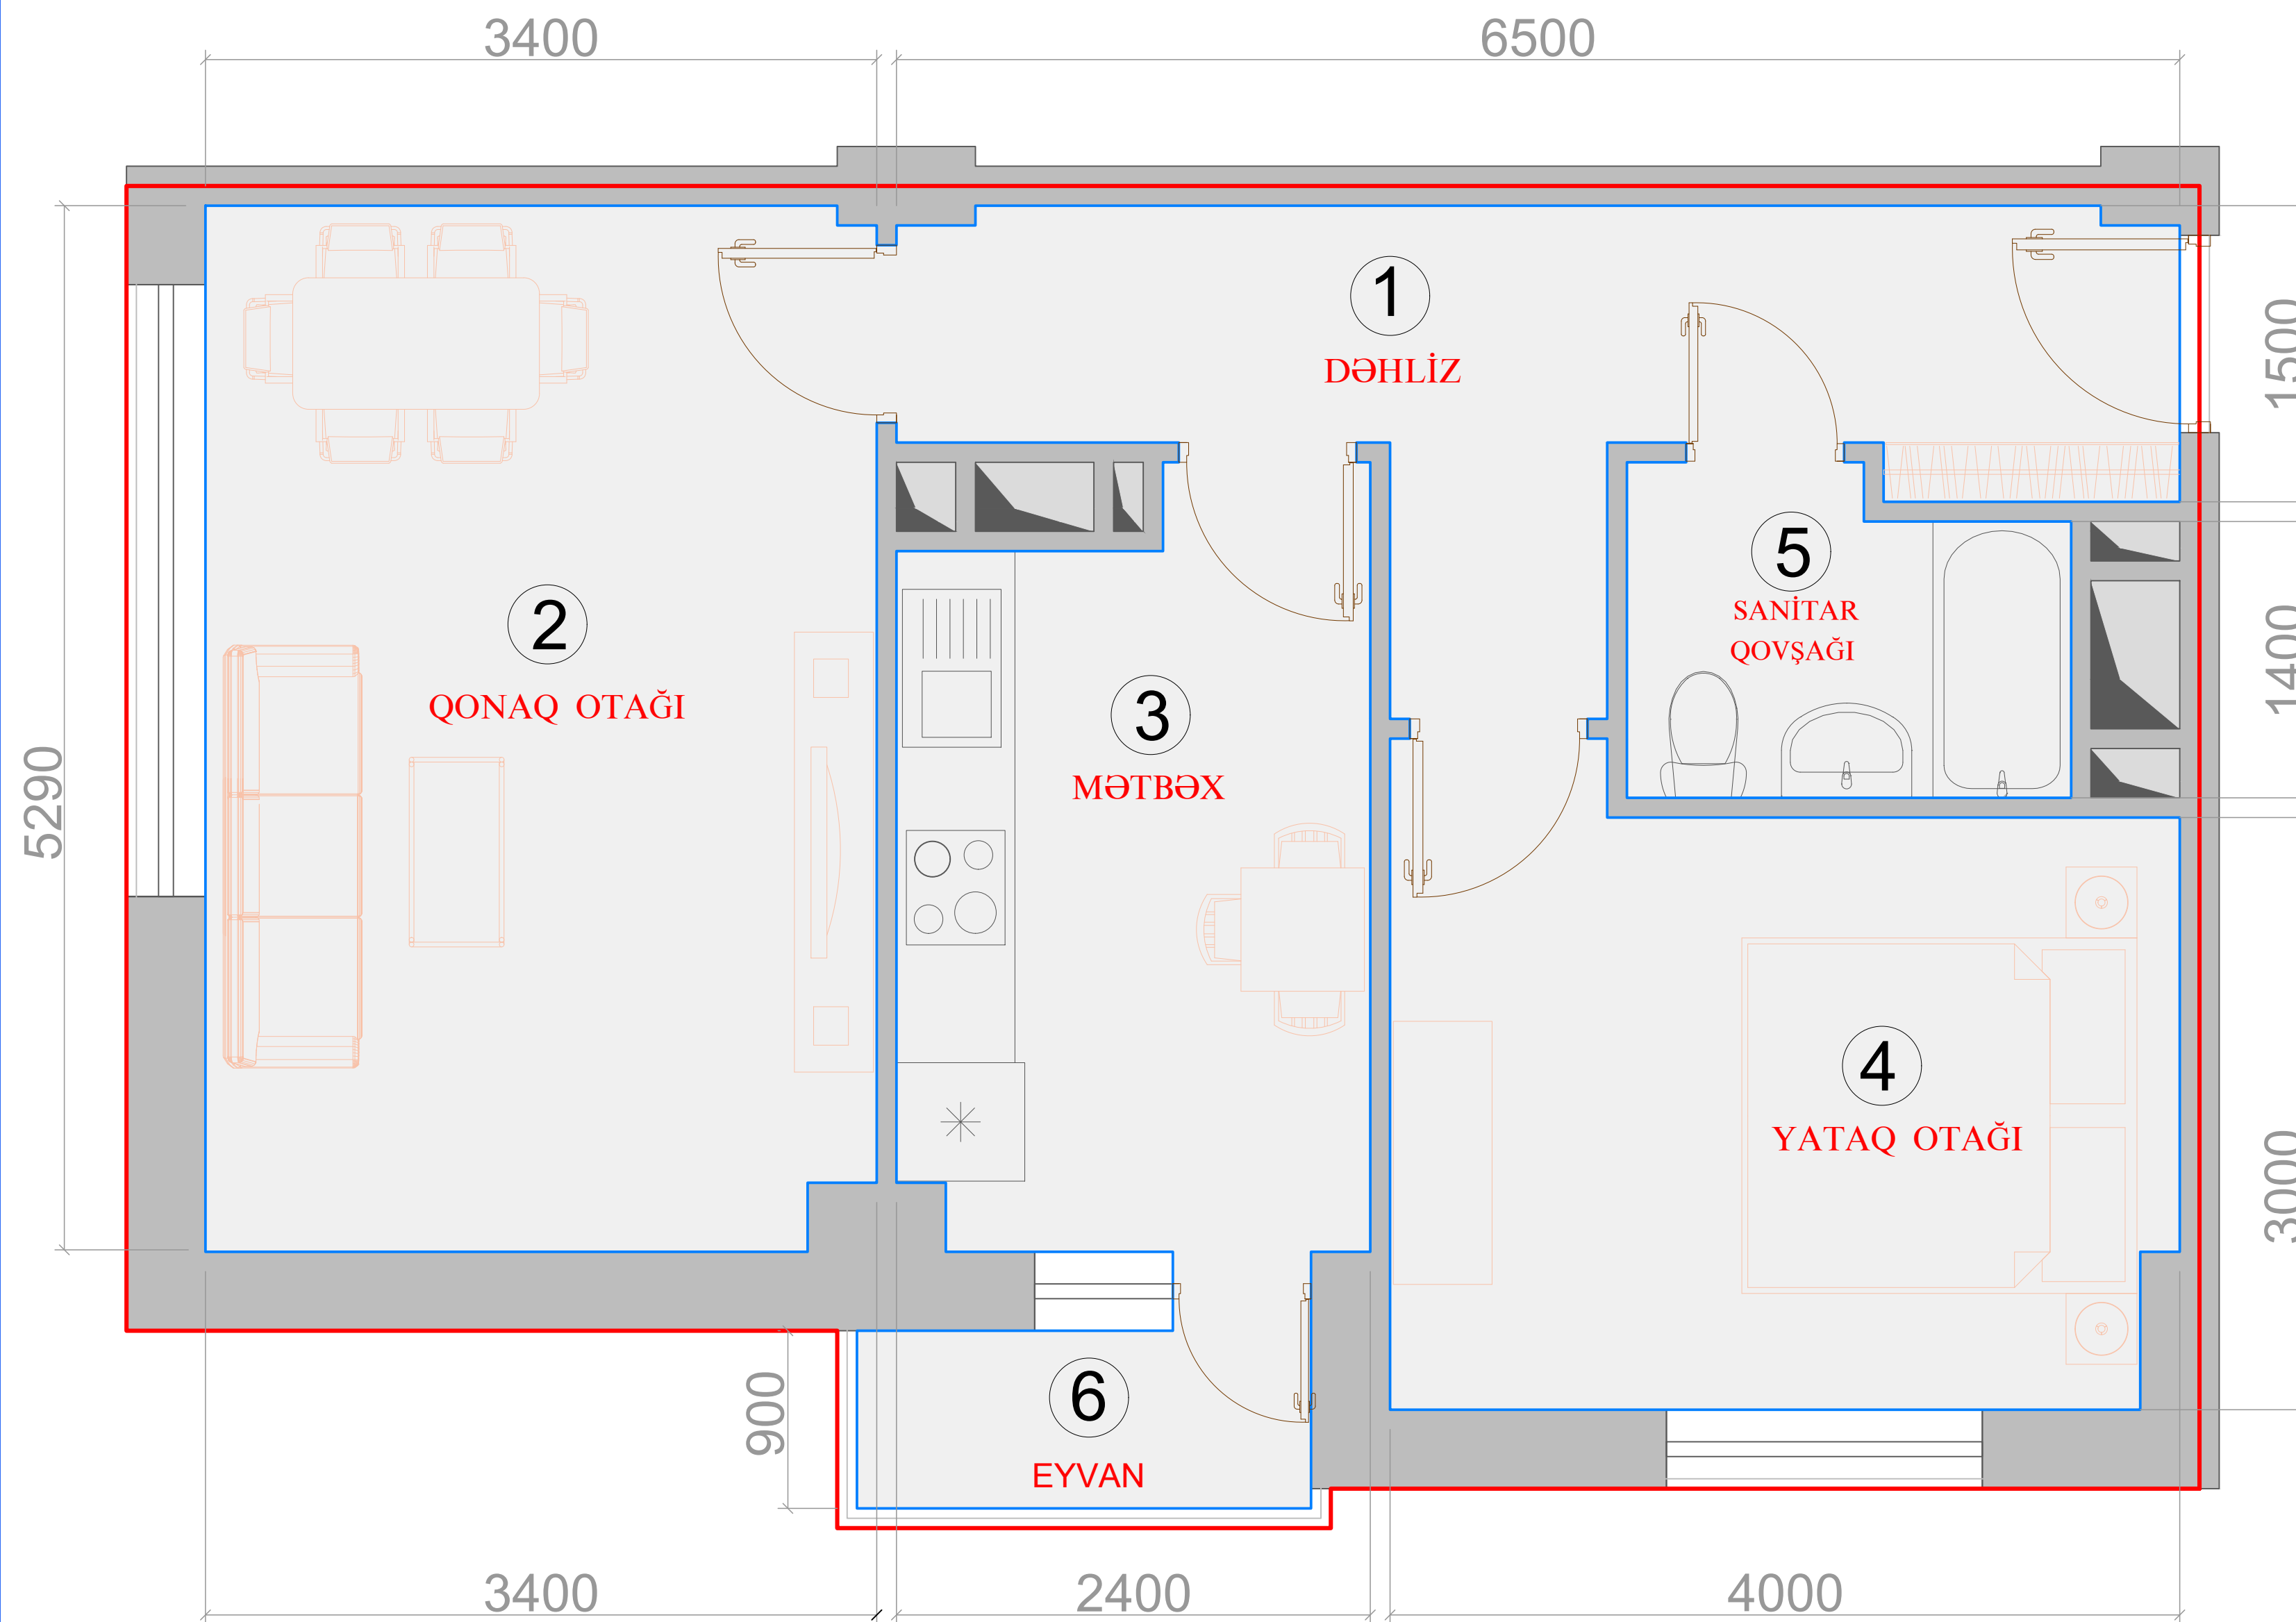


XARİCİ PERİMETR ÜZRƏ SAHƏ - **66,92 m²**
(QIRMIZI XƏTTLƏ İŞARƏLƏNMİŞ SAHƏ)

DAXİLİ PERİMETR ÜZRƏ SAHƏ - **54,80 m²**
DÖVLƏT QEYDİYYATI SƏNƏDİ ÜZRƏ -
(GÖY XƏTTLƏ İŞARƏLƏNMİŞ SAHƏ)

GİRİŞ

- | | |
|--------------------|------------------------|
| 1. DƏHLİZ | - 9,81 m ² |
| 2. QONAQ OTAĞI | - 17,94 m ² |
| 3. MƏTBƏX | - 9,07 m ² |
| 4. YATAQ OTAĞI | - 12,28 m ² |
| 5. SANİTAR QOVŞAĞI | - 3,51 m ² |
| 6. EYVAN | - 2,19 m ² |

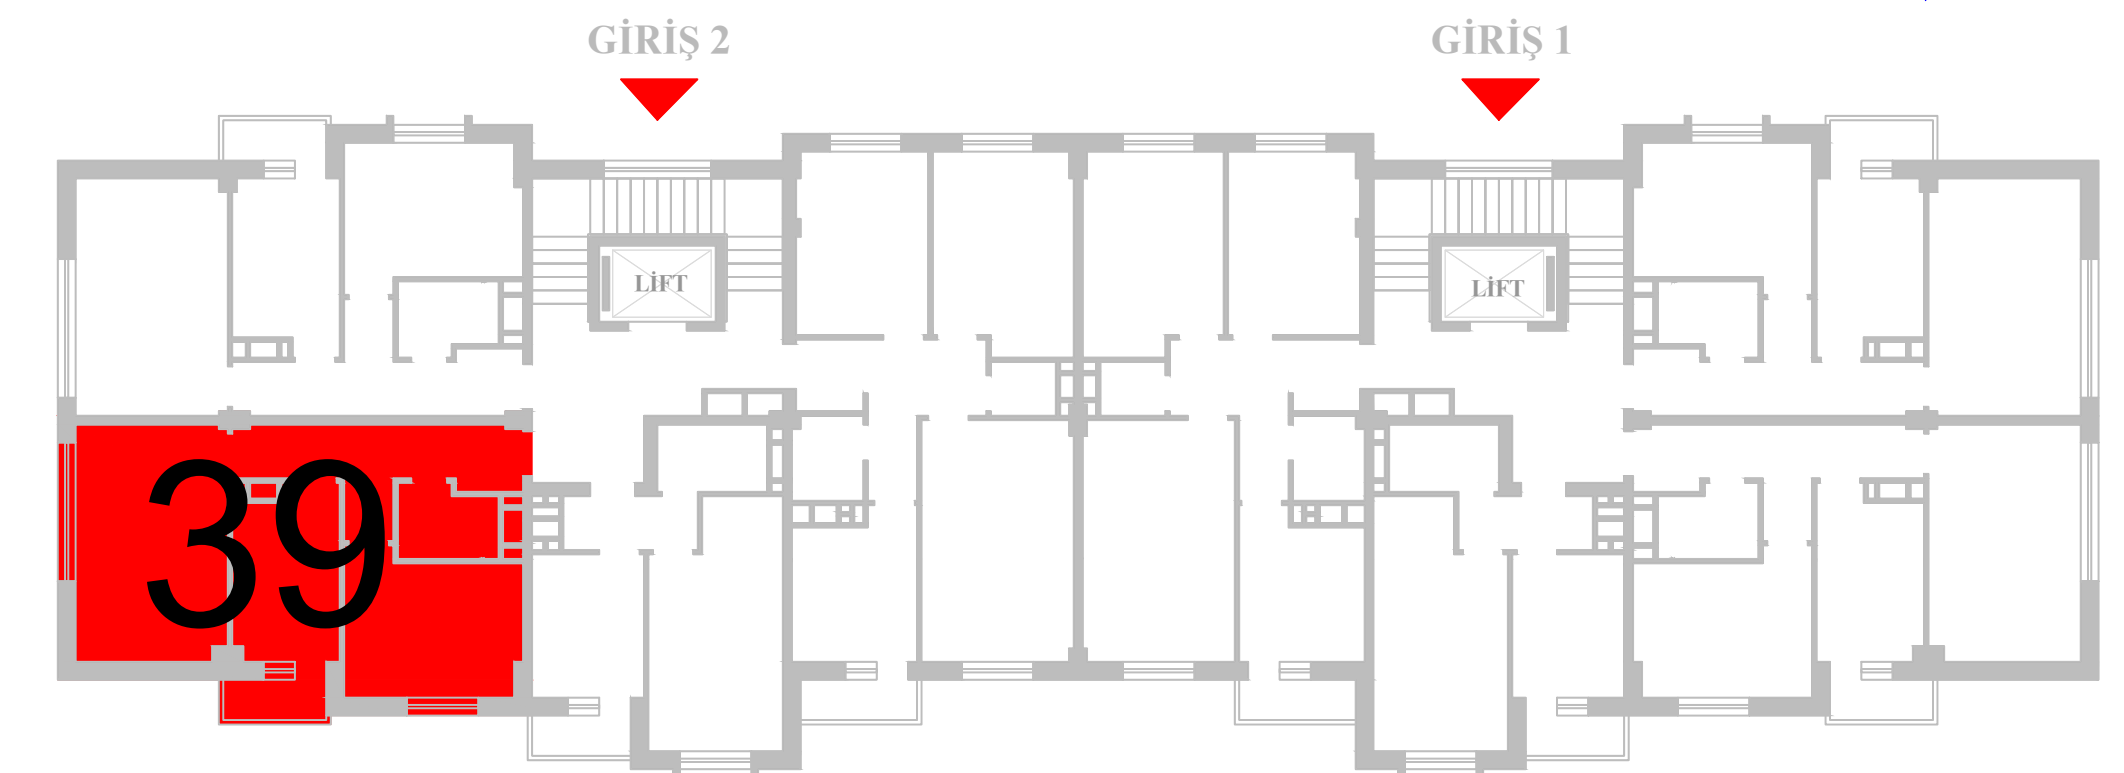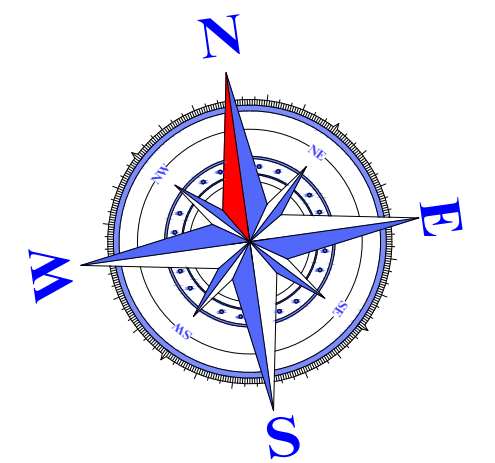

AZ 1078, Bakı şəhəri

Cəlil Məmmədquluzadə küçəsi, 85Z

office@mida.gov.az

Tel : (+994 12) 505 65 37

Tel : (+994 12) 505 65 38

Fax : (+994 12) 505 65 39