




YASAMAL YAŞAYIŞ KOMPLEKSİ

BİNA - 5 GİRİŞ - 2 MƏRTƏBƏ - 5 MƏNZİL - 48


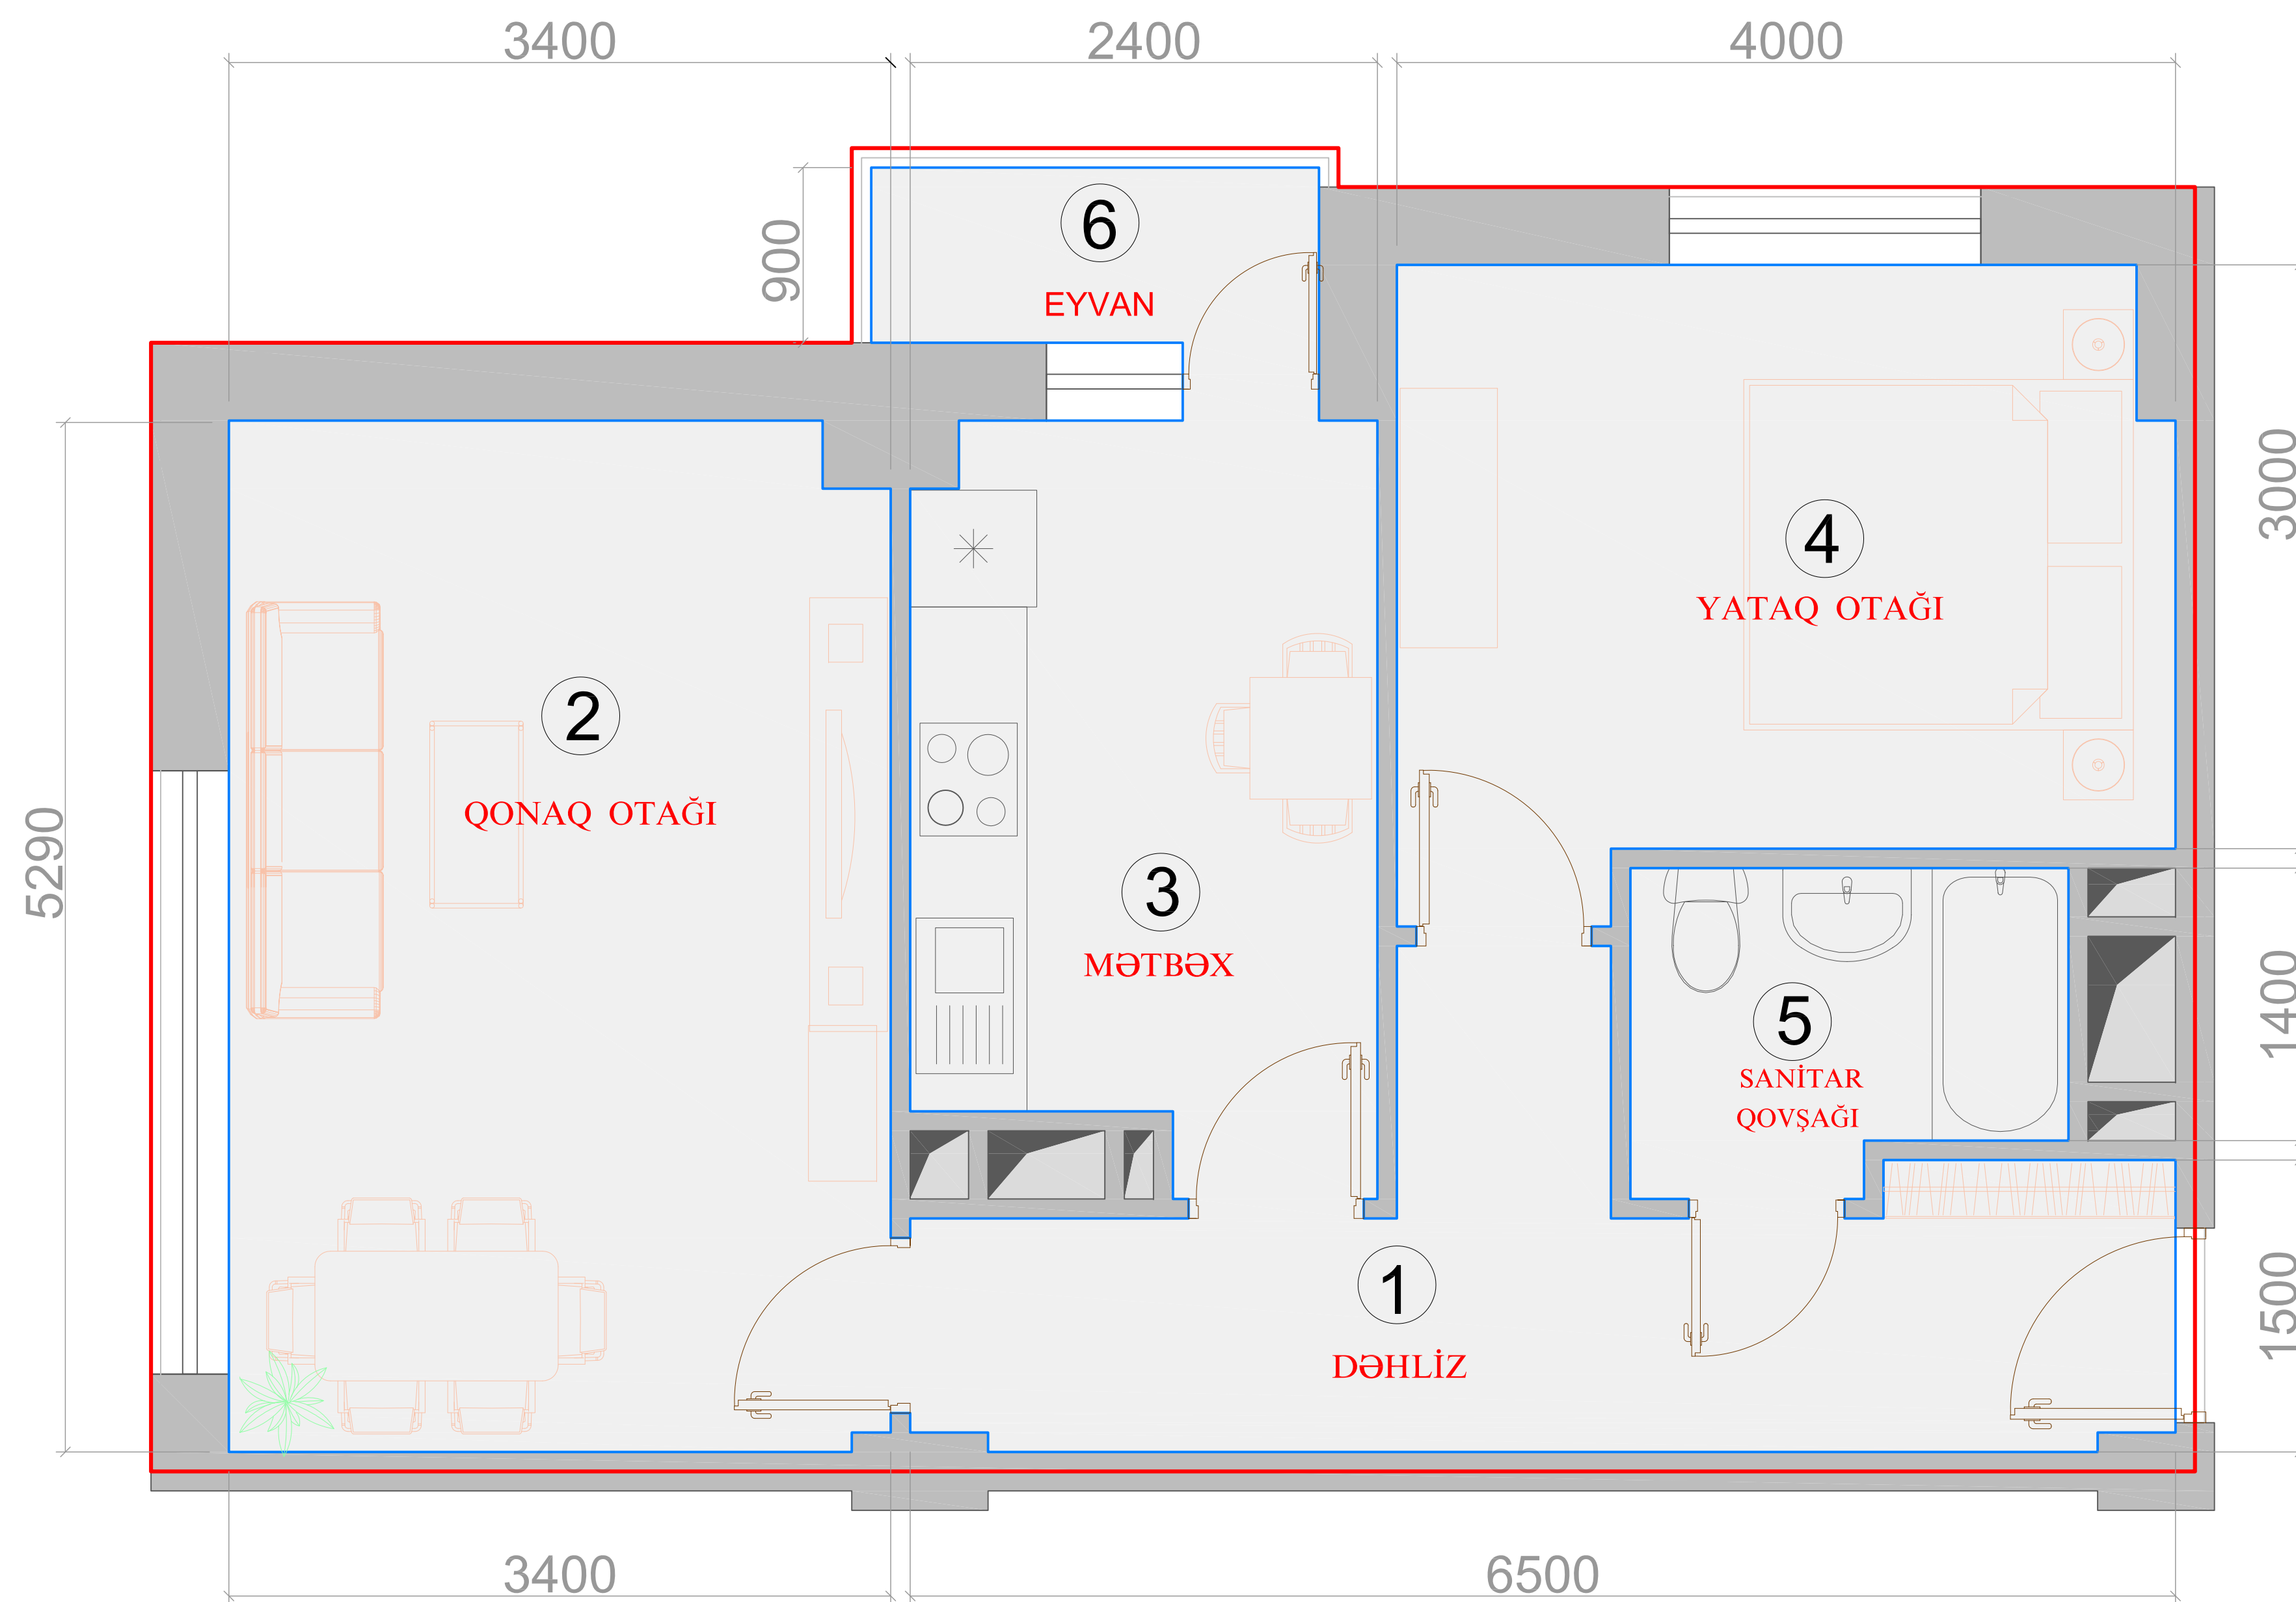


XARİCİ PERİMETR ÜZRƏ SAHƏ - **66,92 m²**
(QIRMIZI XƏTLƏ İŞARƏLƏNMİŞ SAHƏ)

DAXİLİ PERİMETR ÜZRƏ SAHƏ -
DÖVLƏT QEYDİYYATI SƏNƏDİ ÜZRƏ - **54,98 m²**
(GÖY XƏTLƏ İŞARƏLƏNMİŞ SAHƏ)

- | | | |
|----|-----------------|------------------------|
| 1. | DƏHLİZ | - 9,81 m ² |
| 2. | QONAQ OTAĞI | - 17,94 m ² |
| 3. | MƏTBƏX | - 9,07 m ² |
| 4. | YATAQ OTAĞI | - 12,28 m ² |
| 5. | SANİTAR QOVŞAĞI | - 3,51 m ² |
| 6. | EYVAN | - 2,37 m ² |

GİRİŞ

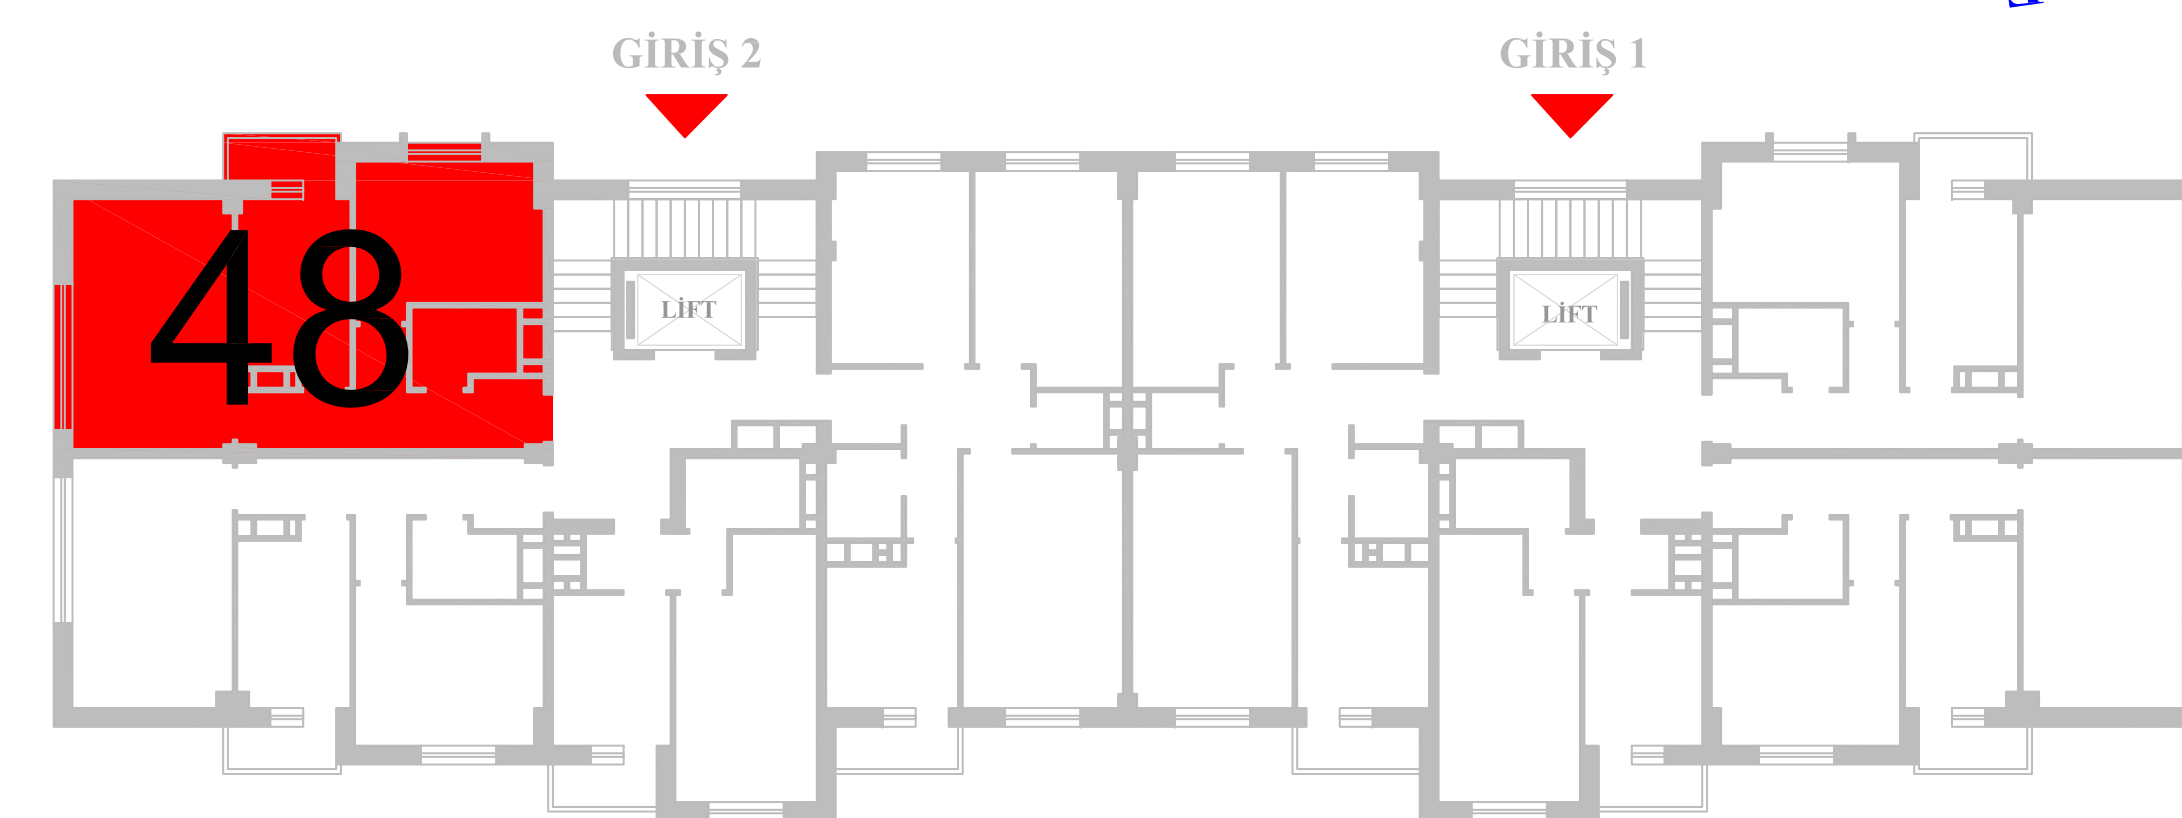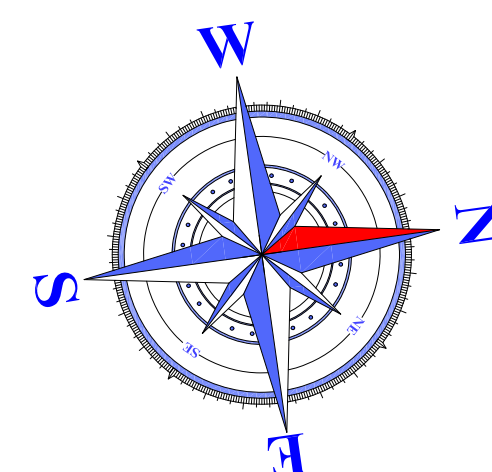

AZ 1078, Bakı şəhəri
Cəlil Məmmədquluzadə küçəsi, 85Z
office@mida.az

Tel : (+994 12) 505 65 37
Tel : (+994 12) 505 65 38
Fax : (+994 12) 505 65 39