




# YASAMAL YAŞAYIŞ KOMPLEKSİ

**BİNA - 5 GİRİŞ - 2 MƏRTƏBƏ - 6 MƏNZİL - 52**


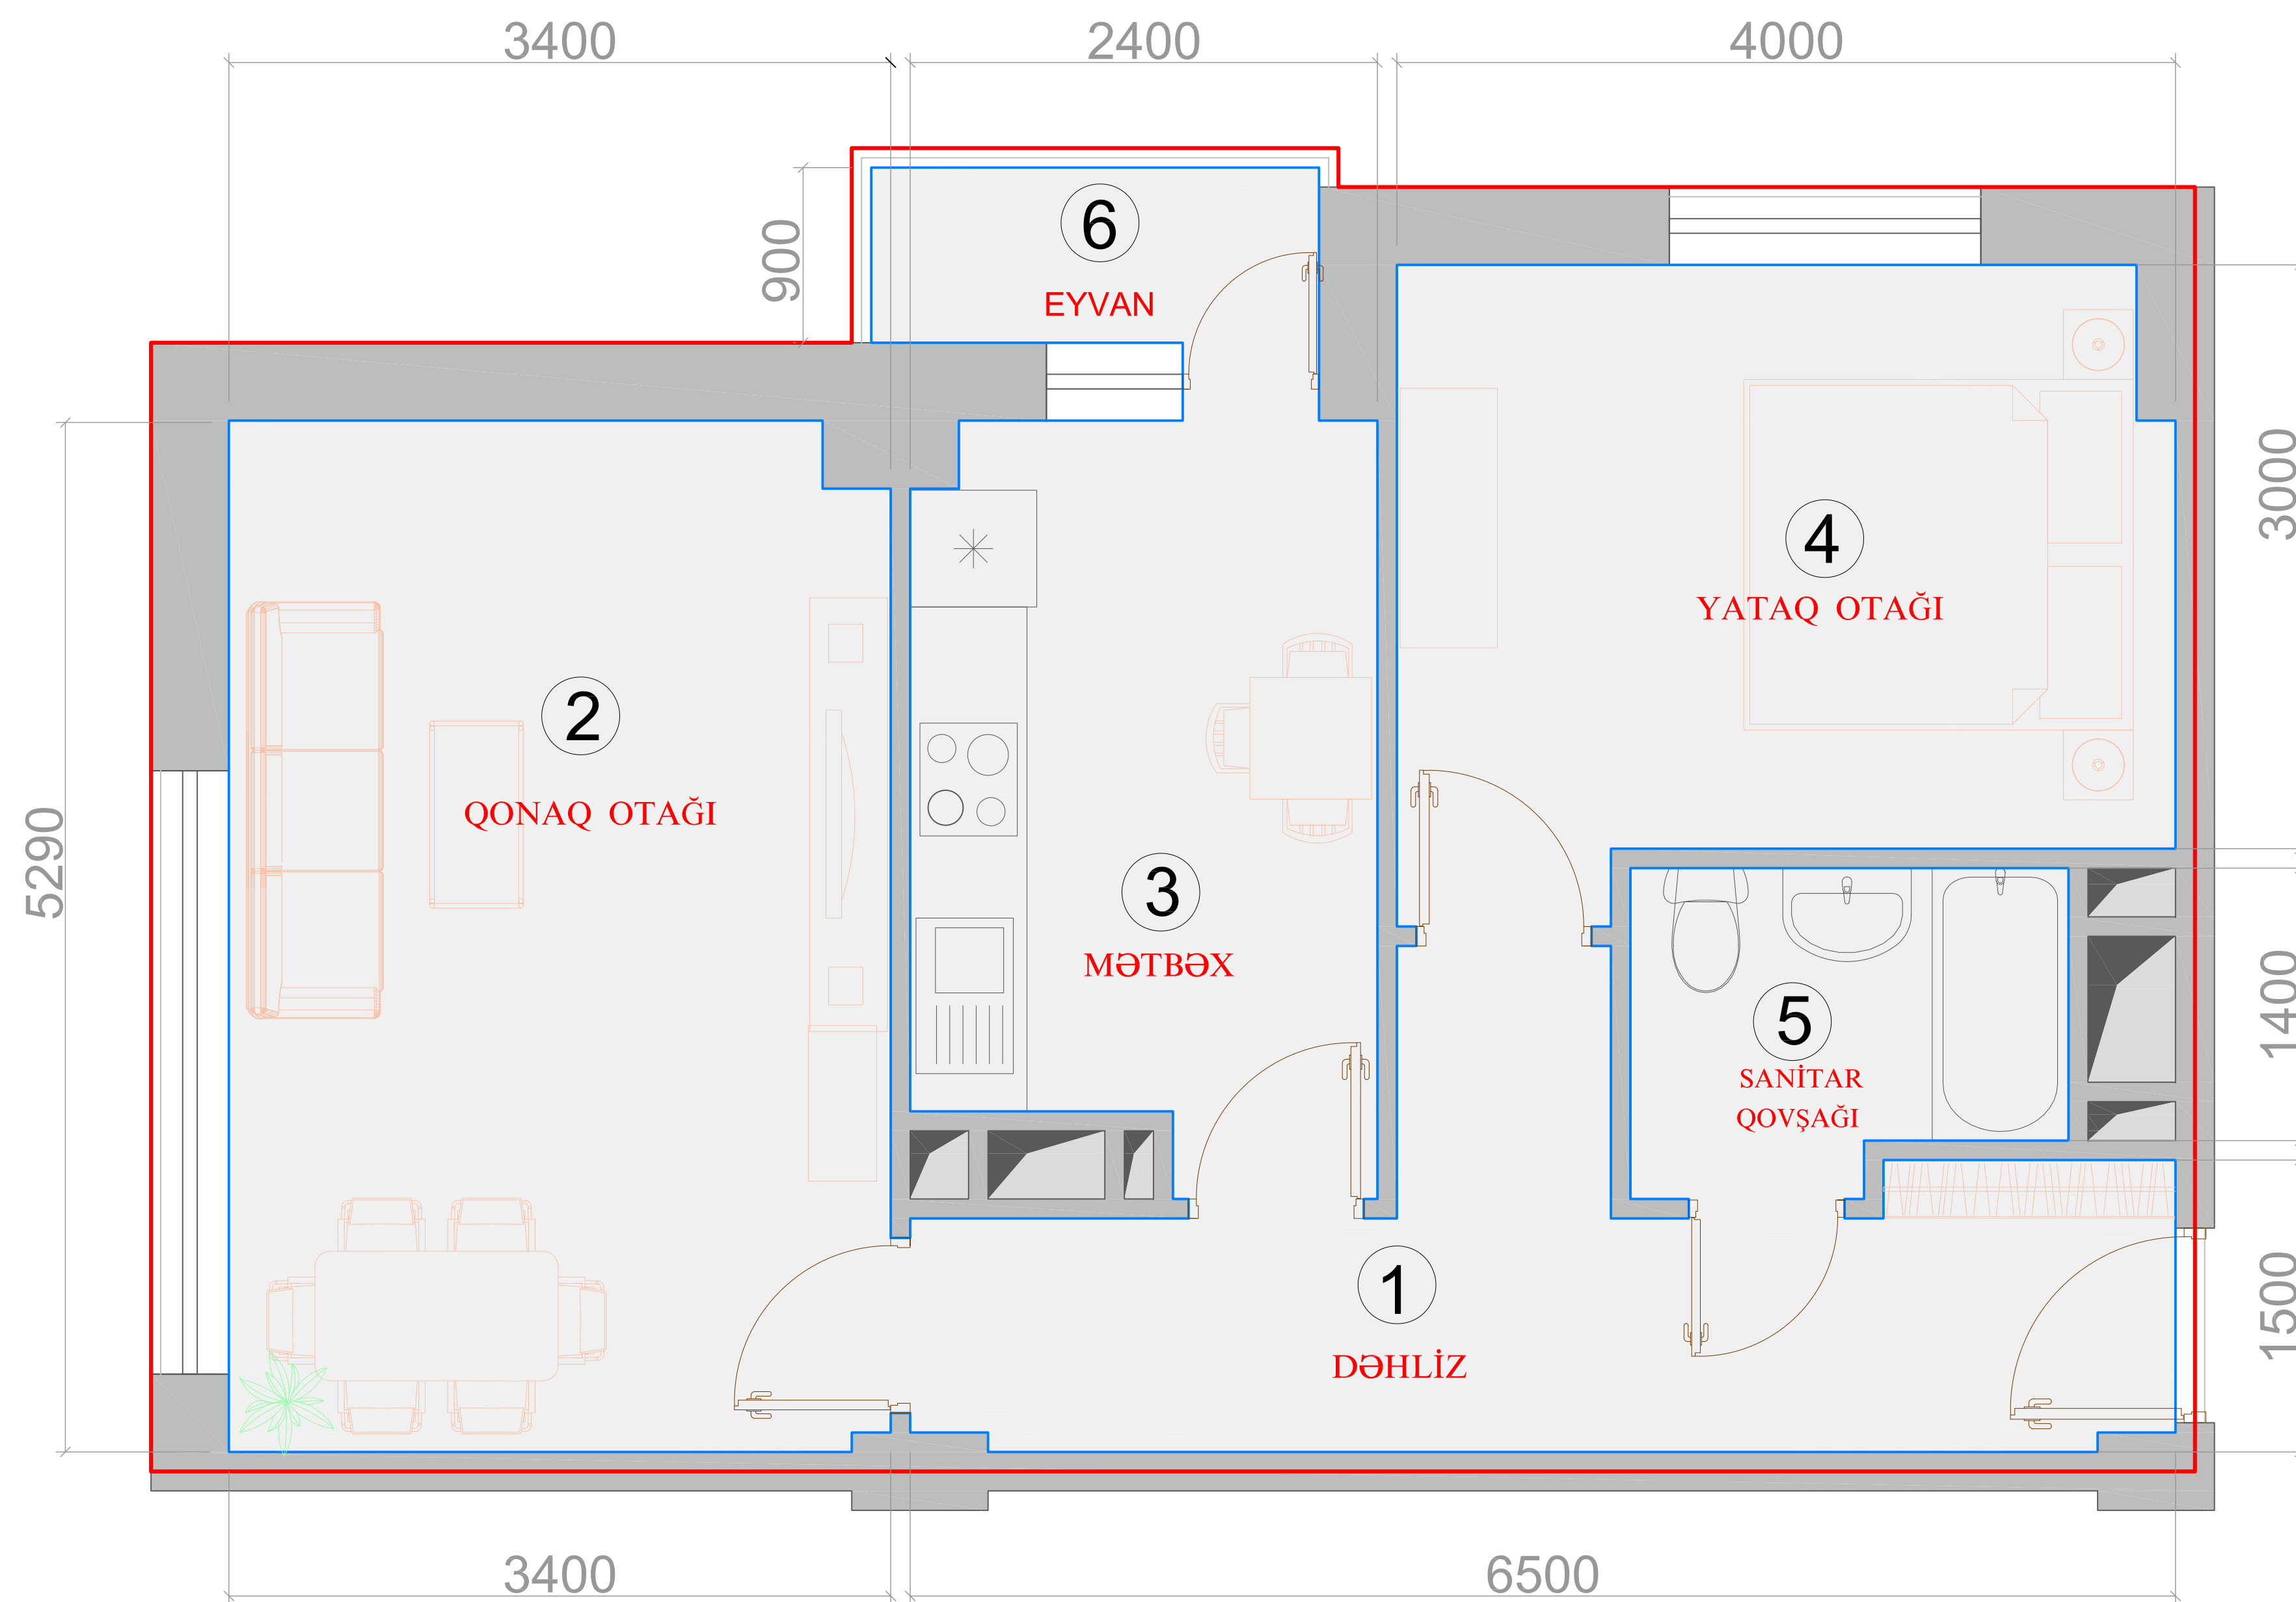


**XARİCİ PERİMETR ÜZRƏ SAHƏ** - **66,92 m<sup>2</sup>**  
(QIRMIZI XƏTLƏ İŞARƏLƏNMİŞ SAHƏ)

**DAXİLİ PERİMETR ÜZRƏ SAHƏ -** **54,98 m<sup>2</sup>**  
**DÖVLƏT QEYDİYYATI SƏNƏDİ ÜZRƏ -**  
(GÖY XƏTLƏ İŞARƏLƏNMİŞ SAHƏ)

- |    |                 |                        |
|----|-----------------|------------------------|
| 1. | DƏHLİZ          | - 9,81 m <sup>2</sup>  |
| 2. | QONAQ OTAĞI     | - 17,94 m <sup>2</sup> |
| 3. | MƏTBƏX          | - 9,07 m <sup>2</sup>  |
| 4. | YATAQ OTAĞI     | - 12,28 m <sup>2</sup> |
| 5. | SANİTAR QOVŞAĞI | - 3,51 m <sup>2</sup>  |
| 6. | EYVAN           | - 2,37 m <sup>2</sup>  |

GİRİŞ

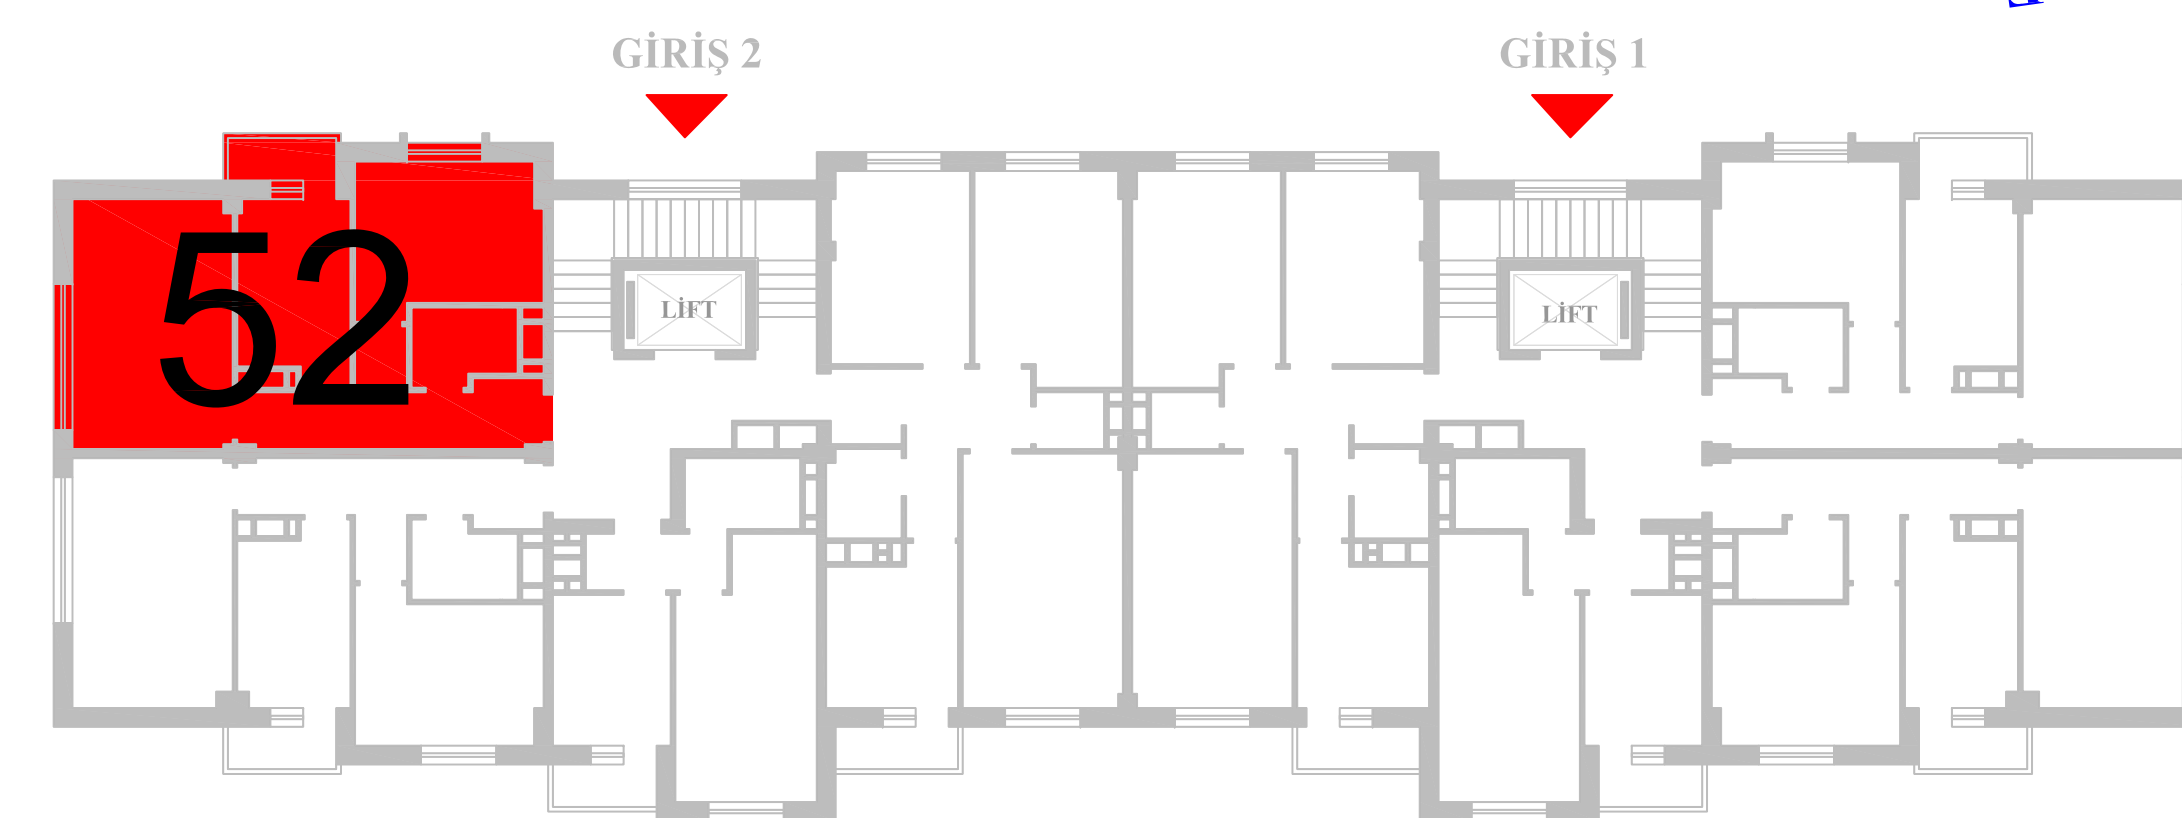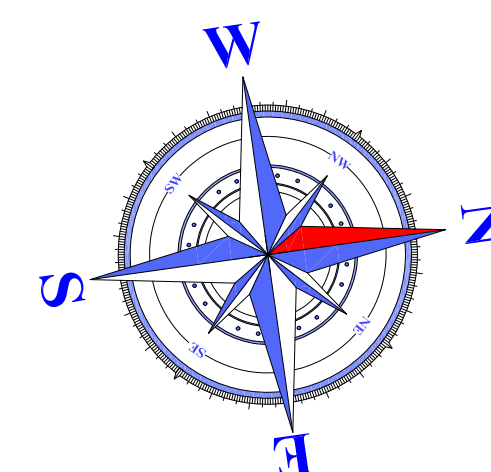

AZ 1078, Bakı şəhəri  
Cəlil Məmmədquluzadə küçəsi, 85Z  
office@mida.az

Tel : ( +994 12 ) 505 65 37  
Tel : ( +994 12 ) 505 65 38  
Fax : ( +994 12 ) 505 65 39