




# YASAMAL YAŞAYIŞ KOMPLEKSİ

BİNA - 8 GİRİŞ - 2 MƏRTƏBƏ - 8


MƏNZİL - 65

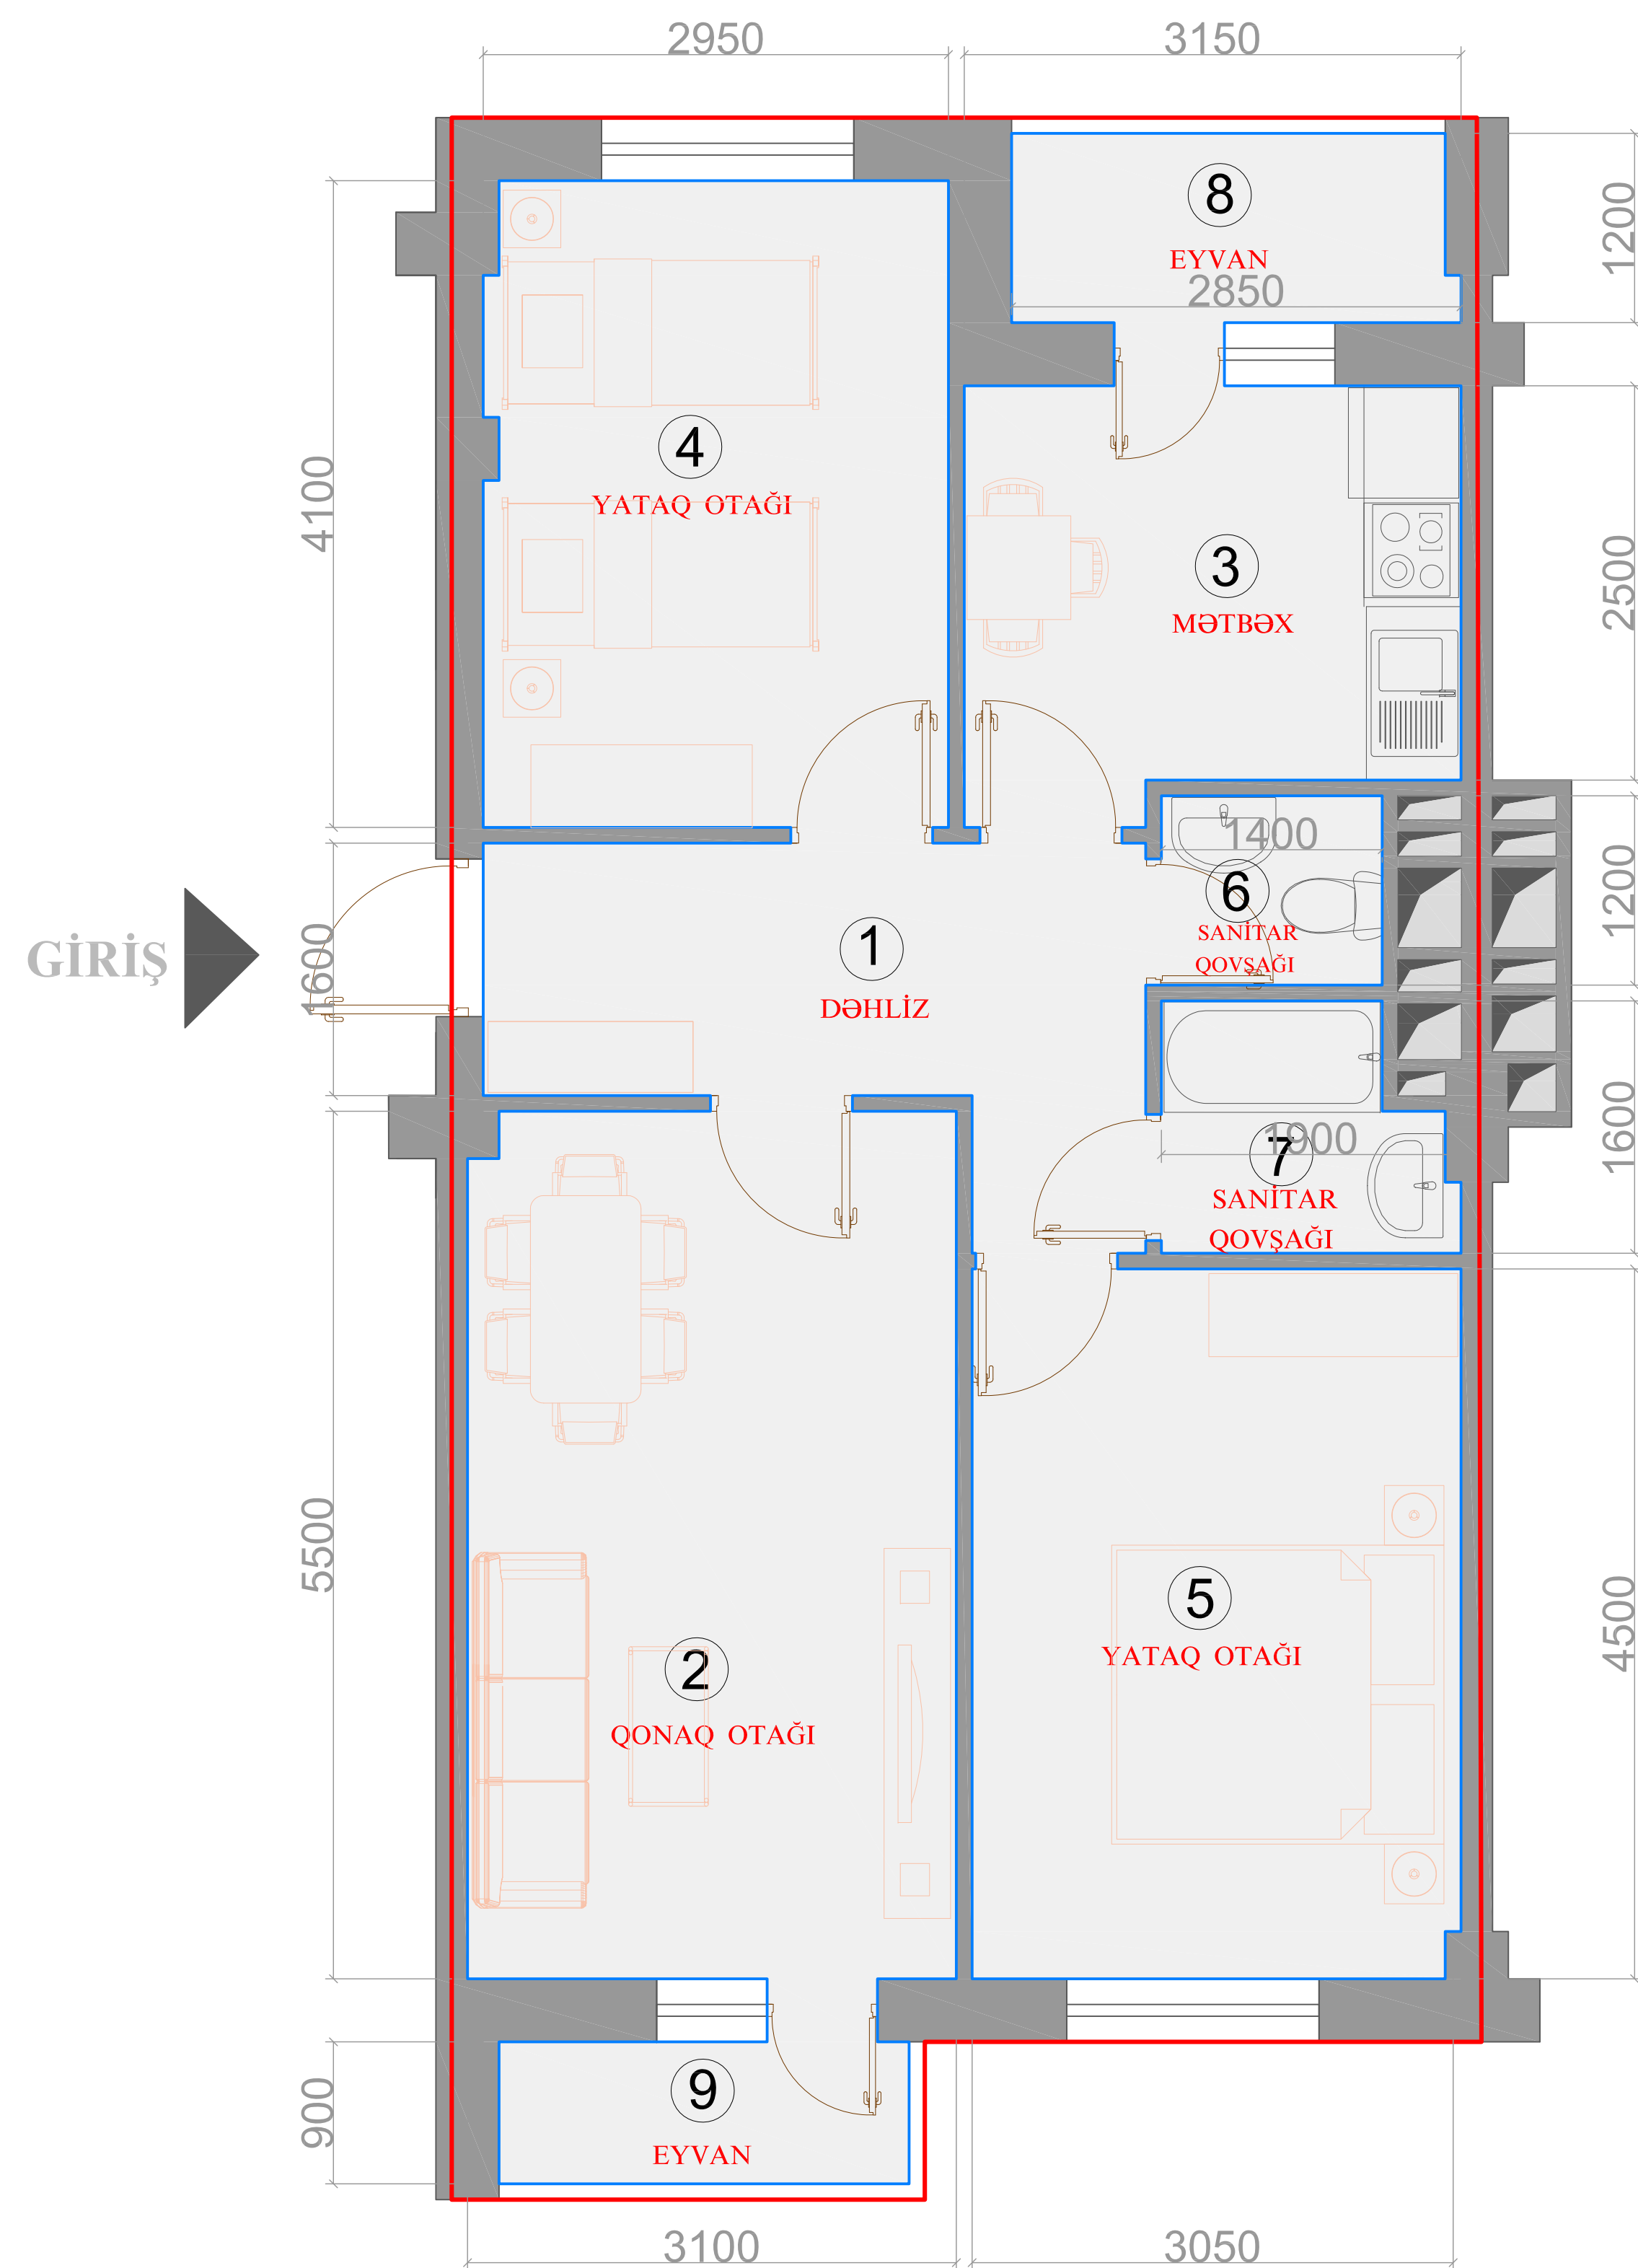

**XARİCİ PERİMETR ÜZRƏ SAHƏ** - **84,47 m²**  
(QIRMIZI XƏTLƏ İŞARƏLƏNMİŞ SAHƏ)

**DAXİLİ PERİMETR ÜZRƏ SAHƏ -**  
**DÖVLƏT QEYDİYYATI SƏNƏDİ ÜZRƏ -** - **69,68 m²**  
(GÖY XƏTLƏ İŞARƏLƏNMİŞ SAHƏ)

1. DƏHLİZ - 7,91 m²
2. QONAQ OTAĞI - 17,11 m²
3. MƏTBƏX - 8,34 m²
4. YATAQ OTAĞI - 11,99 m²
5. YATAQ OTAĞI - 13,93 m²
6. SANİTAR QOVŞAĞI - 1,68 m²
7. SANİTAR QOVŞAĞI - 2,65 m²
8. EYVAN - 3,62 m²
9. EYVAN - 2,45 m²

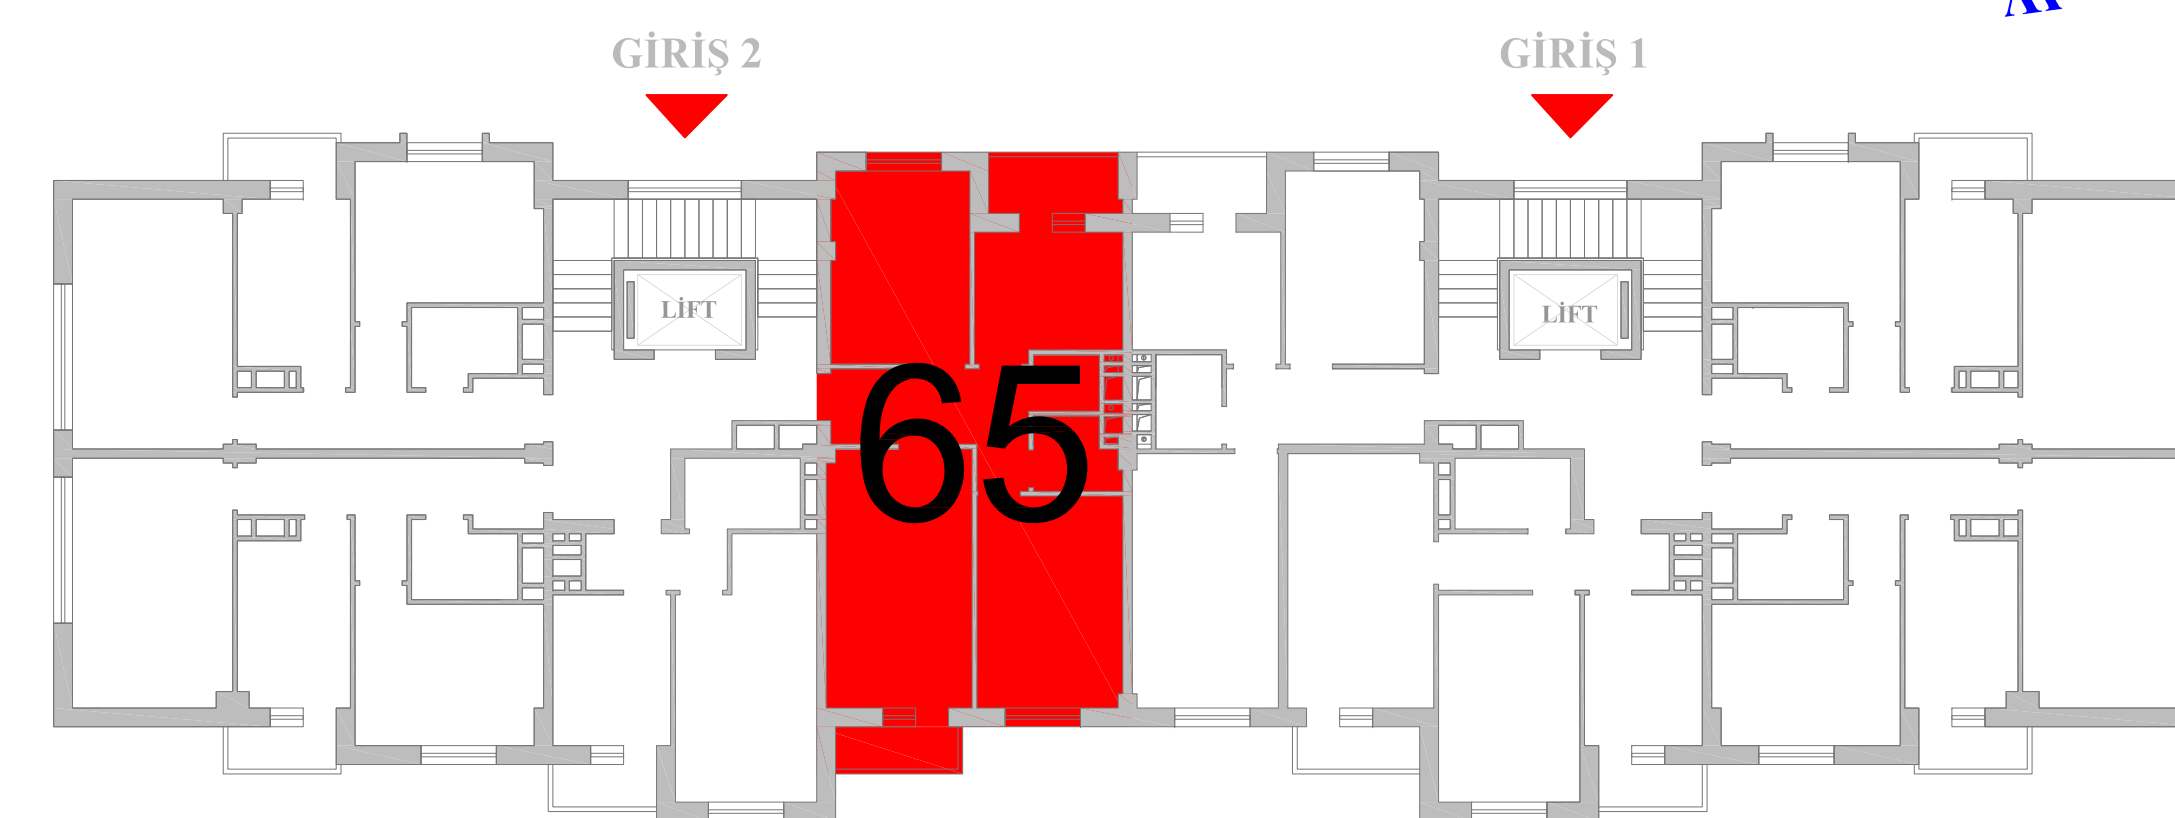

AZ 1078, Bakı şəhəri  
Cəlil Məmmədquluzadə küçəsi, 85Z  
office@mida.az

Tel : ( +994 12 ) 505 65 37  
Tel : ( +994 12 ) 505 65 38  
Fax : ( +994 12 ) 505 65 39