




YASAMAL YAŞAYIŞ KOMPLEKSİ

BİNA - 8 GİRİŞ - 2 MƏRTƏBƏ - 4



MƏNZİL - 49

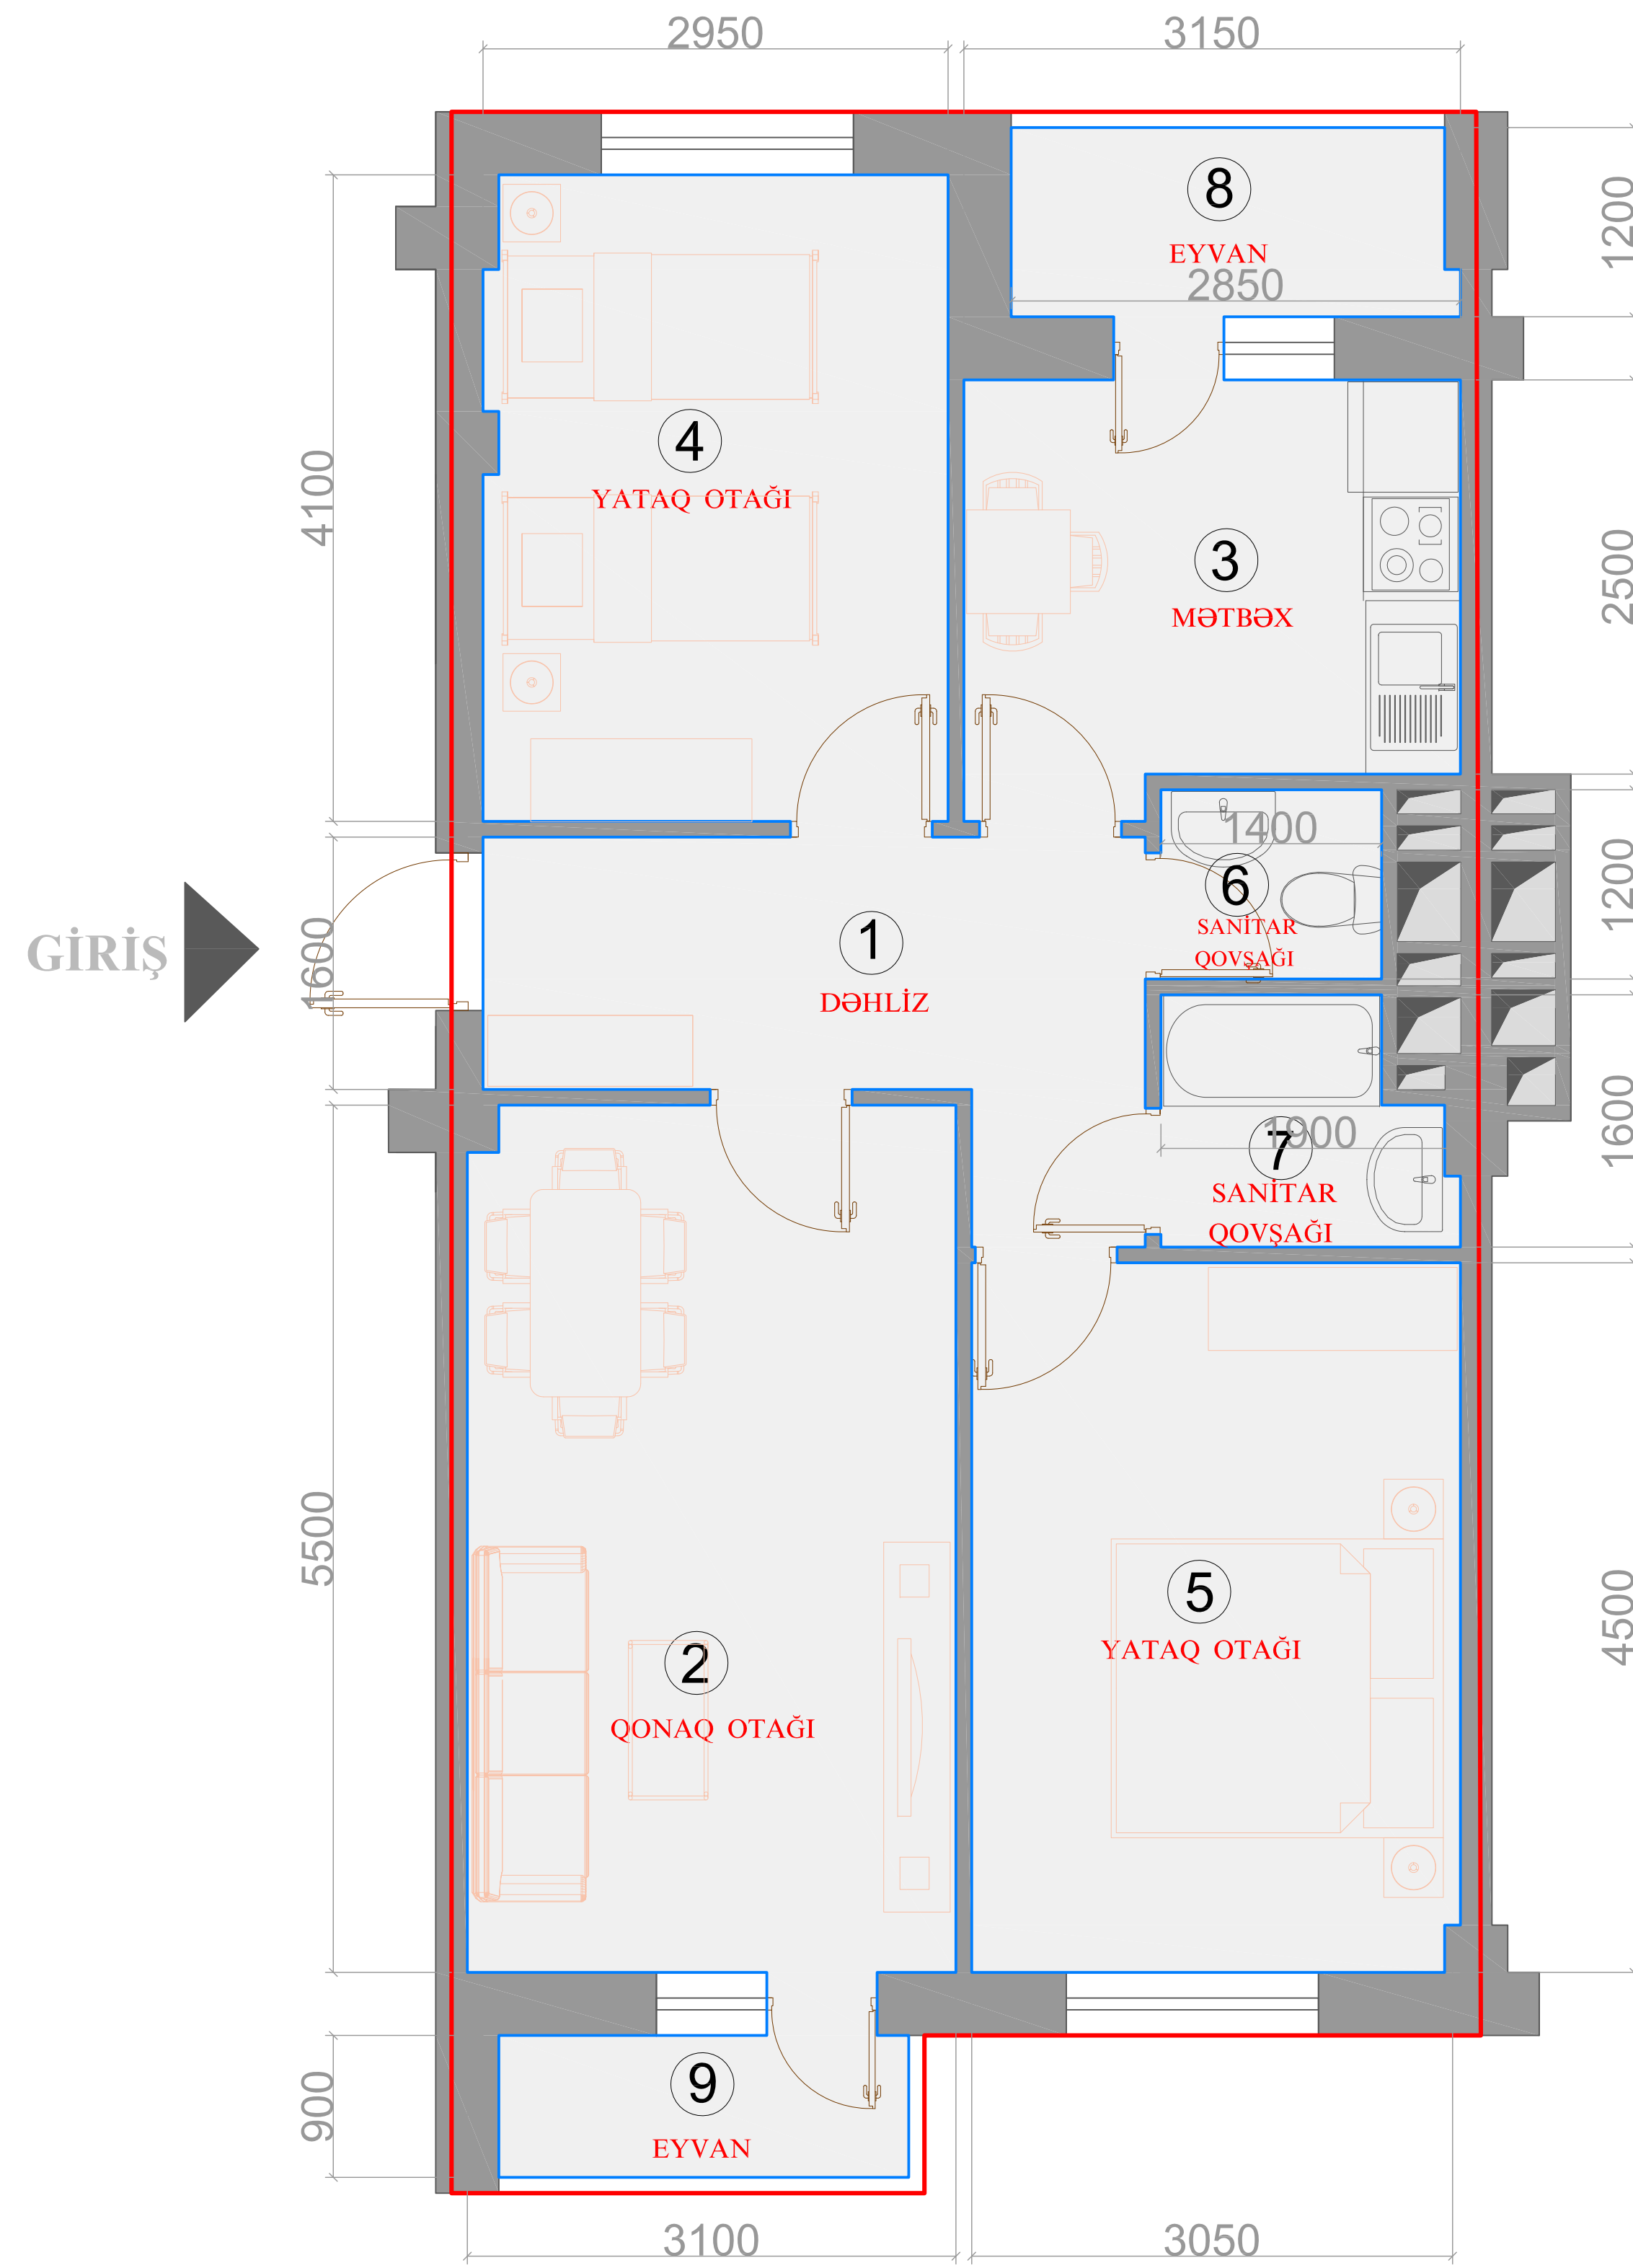

XARİCİ PERİMETR ÜZRƏ SAHƏ - **84,47 m²**
(QIRMIZI XƏTLƏ İŞARƏLƏNMİŞ SAHƏ)

DAXİLİ PERİMETR ÜZRƏ SAHƏ -
DÖVLƏT QEYDİYYATI SƏNƏDİ ÜZRƏ - - **69,48 m²**
(GÖY XƏTLƏ İŞARƏLƏNMİŞ SAHƏ)

1. DƏHLİZ - 7,91 m²
2. QONAQ OTAĞI - 17,11 m²
3. MƏTBƏX - 8,34 m²
4. YATAQ OTAĞI - 11,99 m²
5. YATAQ OTAĞI - 13,92 m²
6. SANİTAR QOVŞAĞI - 1,68 m²
7. SANİTAR QOVŞAĞI - 2,64 m²
8. EYVAN - 3,44 m²
9. EYVAN - 2,45 m²

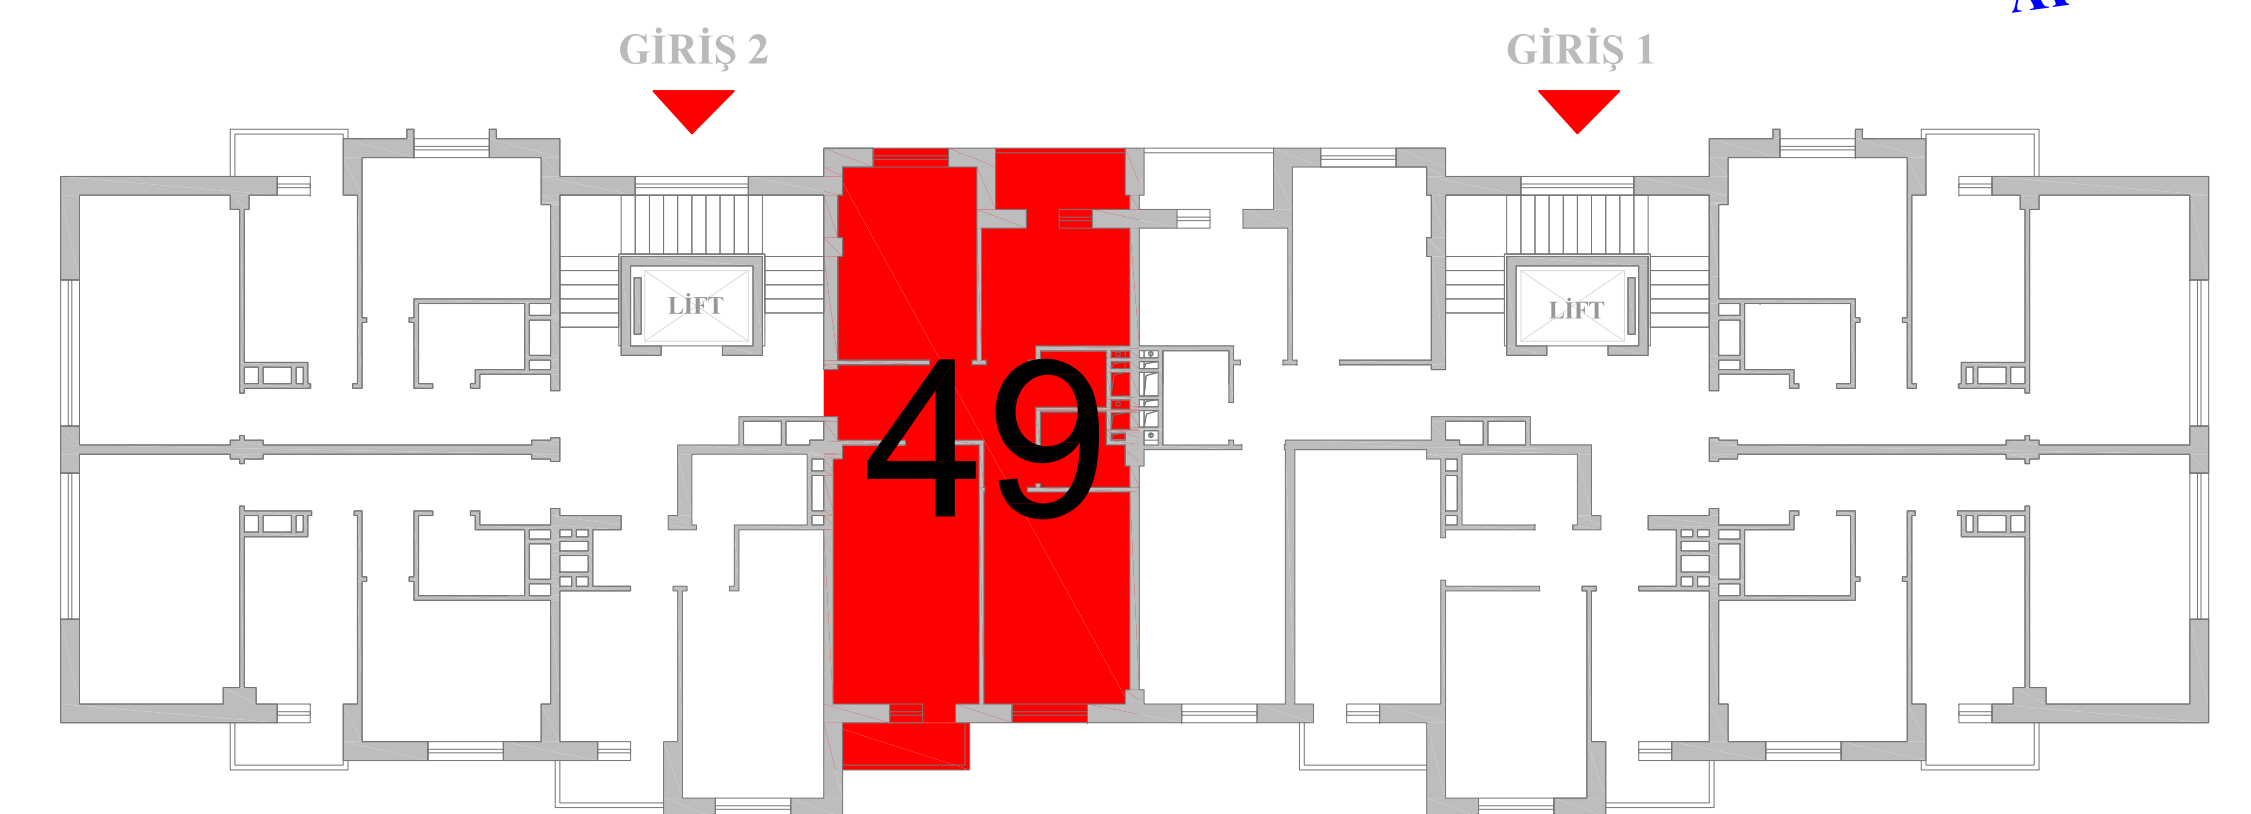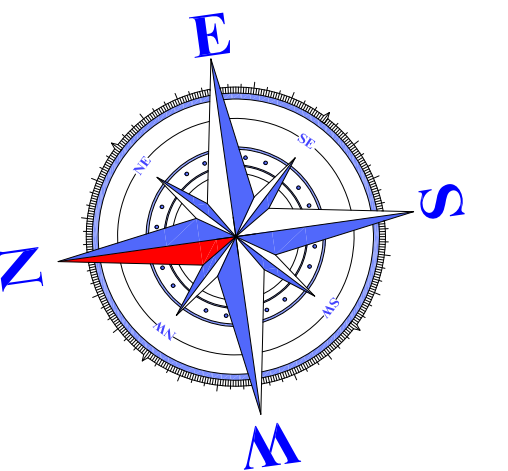

AZ 1078, Bakı şəhəri
Cəlil Məmmədquluzadə küçəsi, 85Z
office@mida.az

Tel : (+994 12) 505 65 37
Tel : (+994 12) 505 65 38
Fax : (+994 12) 505 65 39