




YASAMAL YAŞAYIŞ KOMPLEKSİ



BİNA - 6 GİRİŞ - 1 MƏRTƏBƏ - 2 MƏNZİL - 3

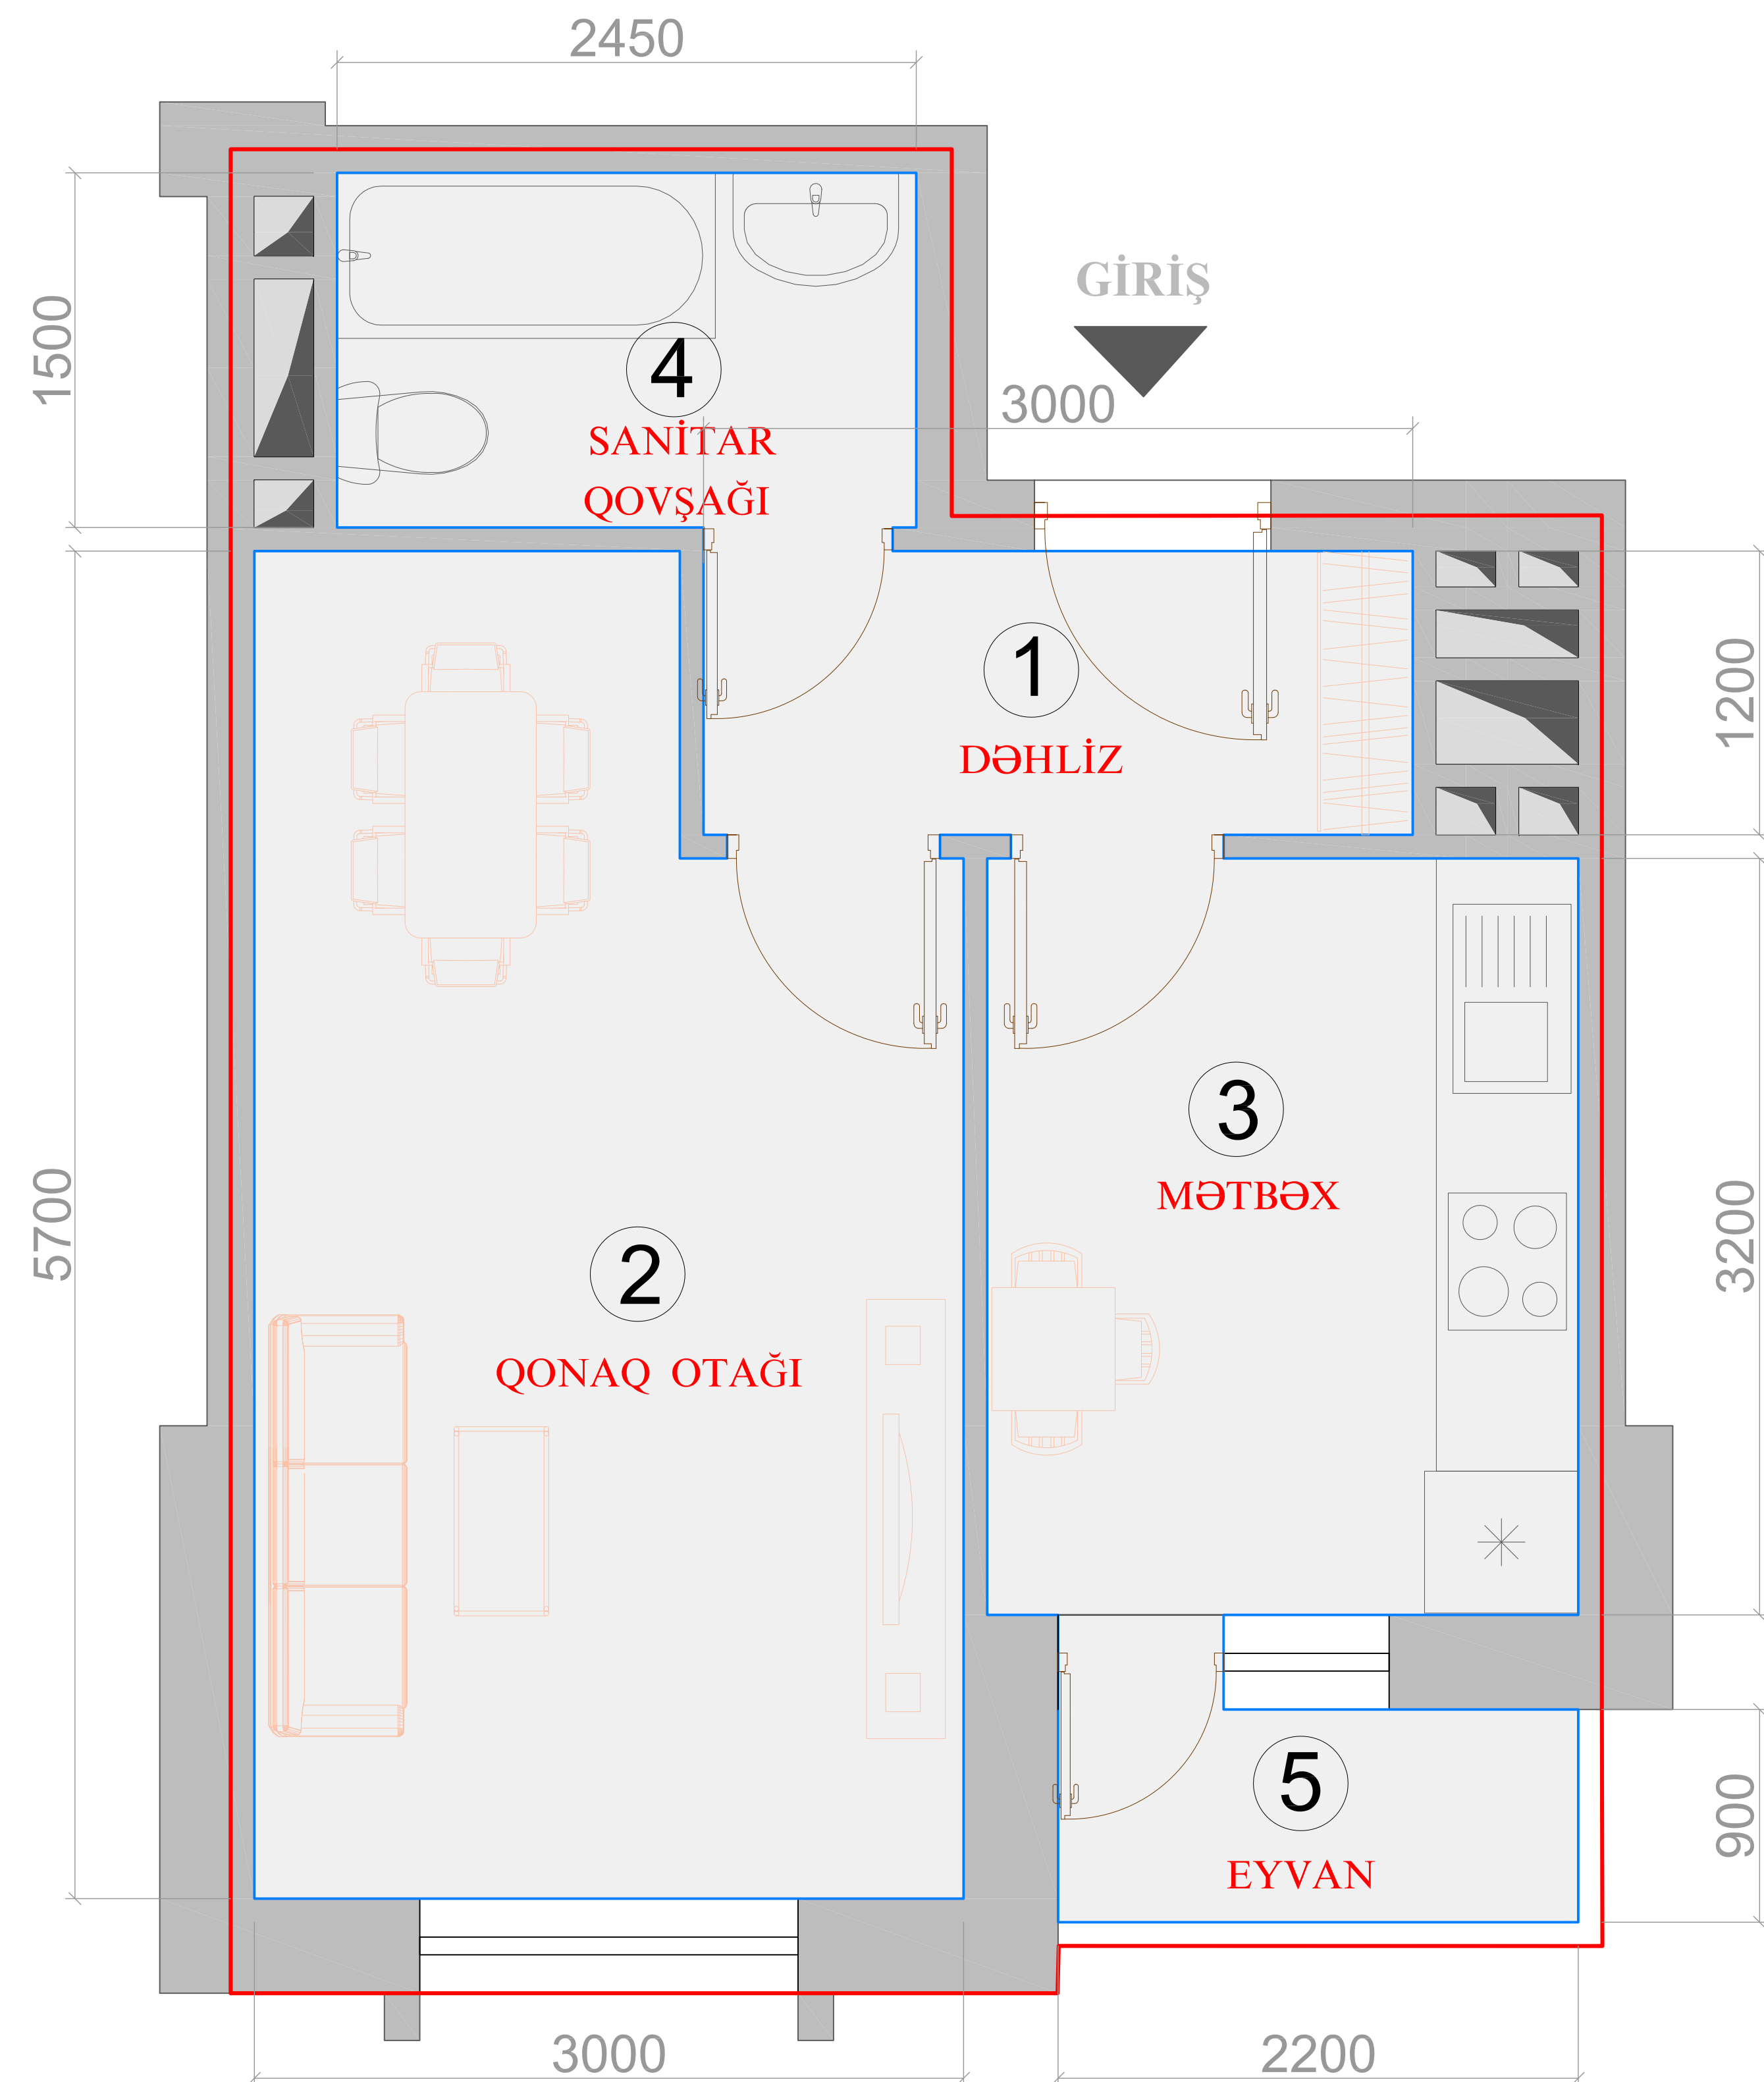

XARİCİ PERİMETR ÜZRƏ SAHƏ - **40,52 m²**
(QIRMIZI XƏTLƏ İŞARƏLƏNMİŞ SAHƏ)

DAXİLİ PERİMETR ÜZRƏ SAHƏ - **33,10 m²**
(DÖVLƏT QEYDİYYATI SƏNƏDİ ÜZRƏ -
(GÖY XƏTLƏ İŞARƏLƏNMİŞ SAHƏ)

- | | |
|--------------------|------------------------|
| 1. DƏHLİZ | - 3,68 m ² |
| 2. QONAQ OTAĞI | - 15,54 m ² |
| 3. MƏTBƏX | - 8,11 m ² |
| 4. SANİTAR QOVŞAĞI | - 3,67 m ² |
| 5. EYVAN | - 2,10 m ² |

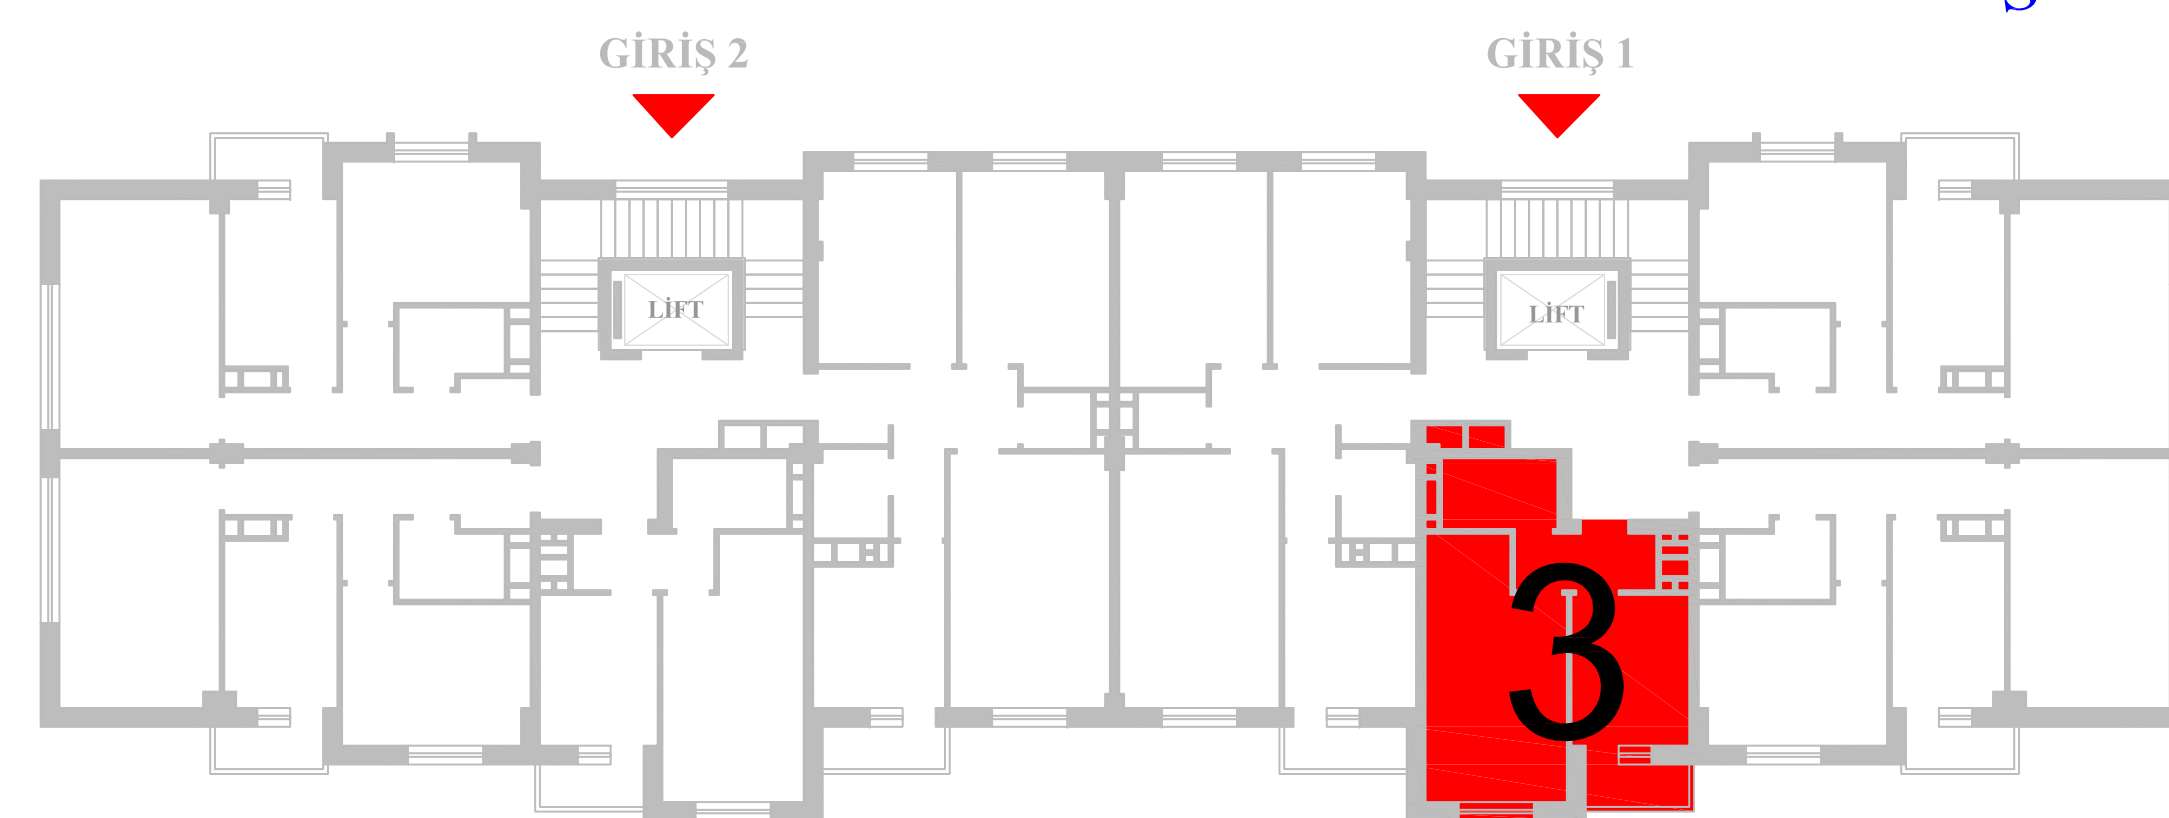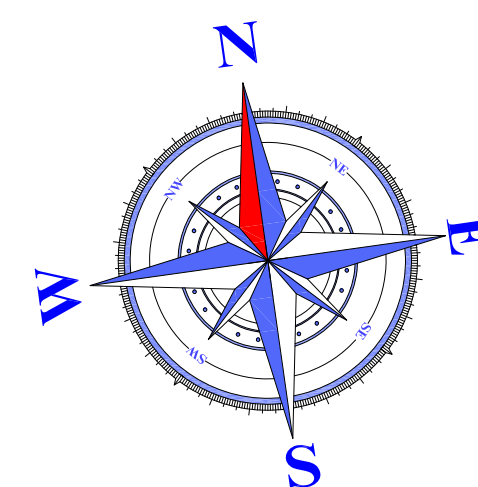

AZ 1078, Bakı şəhəri
Cəlil Məmmədquluzadə küçəsi, 85Z
office@mida.az

Tel : (+994 12) 505 65 37
Tel : (+994 12) 505 65 38
Fax : (+994 12) 505 65 39