




YASAMAL YAŞAYIŞ KOMPLEKSİ

BİNA - 2 GİRİŞ - 1 MƏRTƏBƏ - 4


MƏNZİL - 16

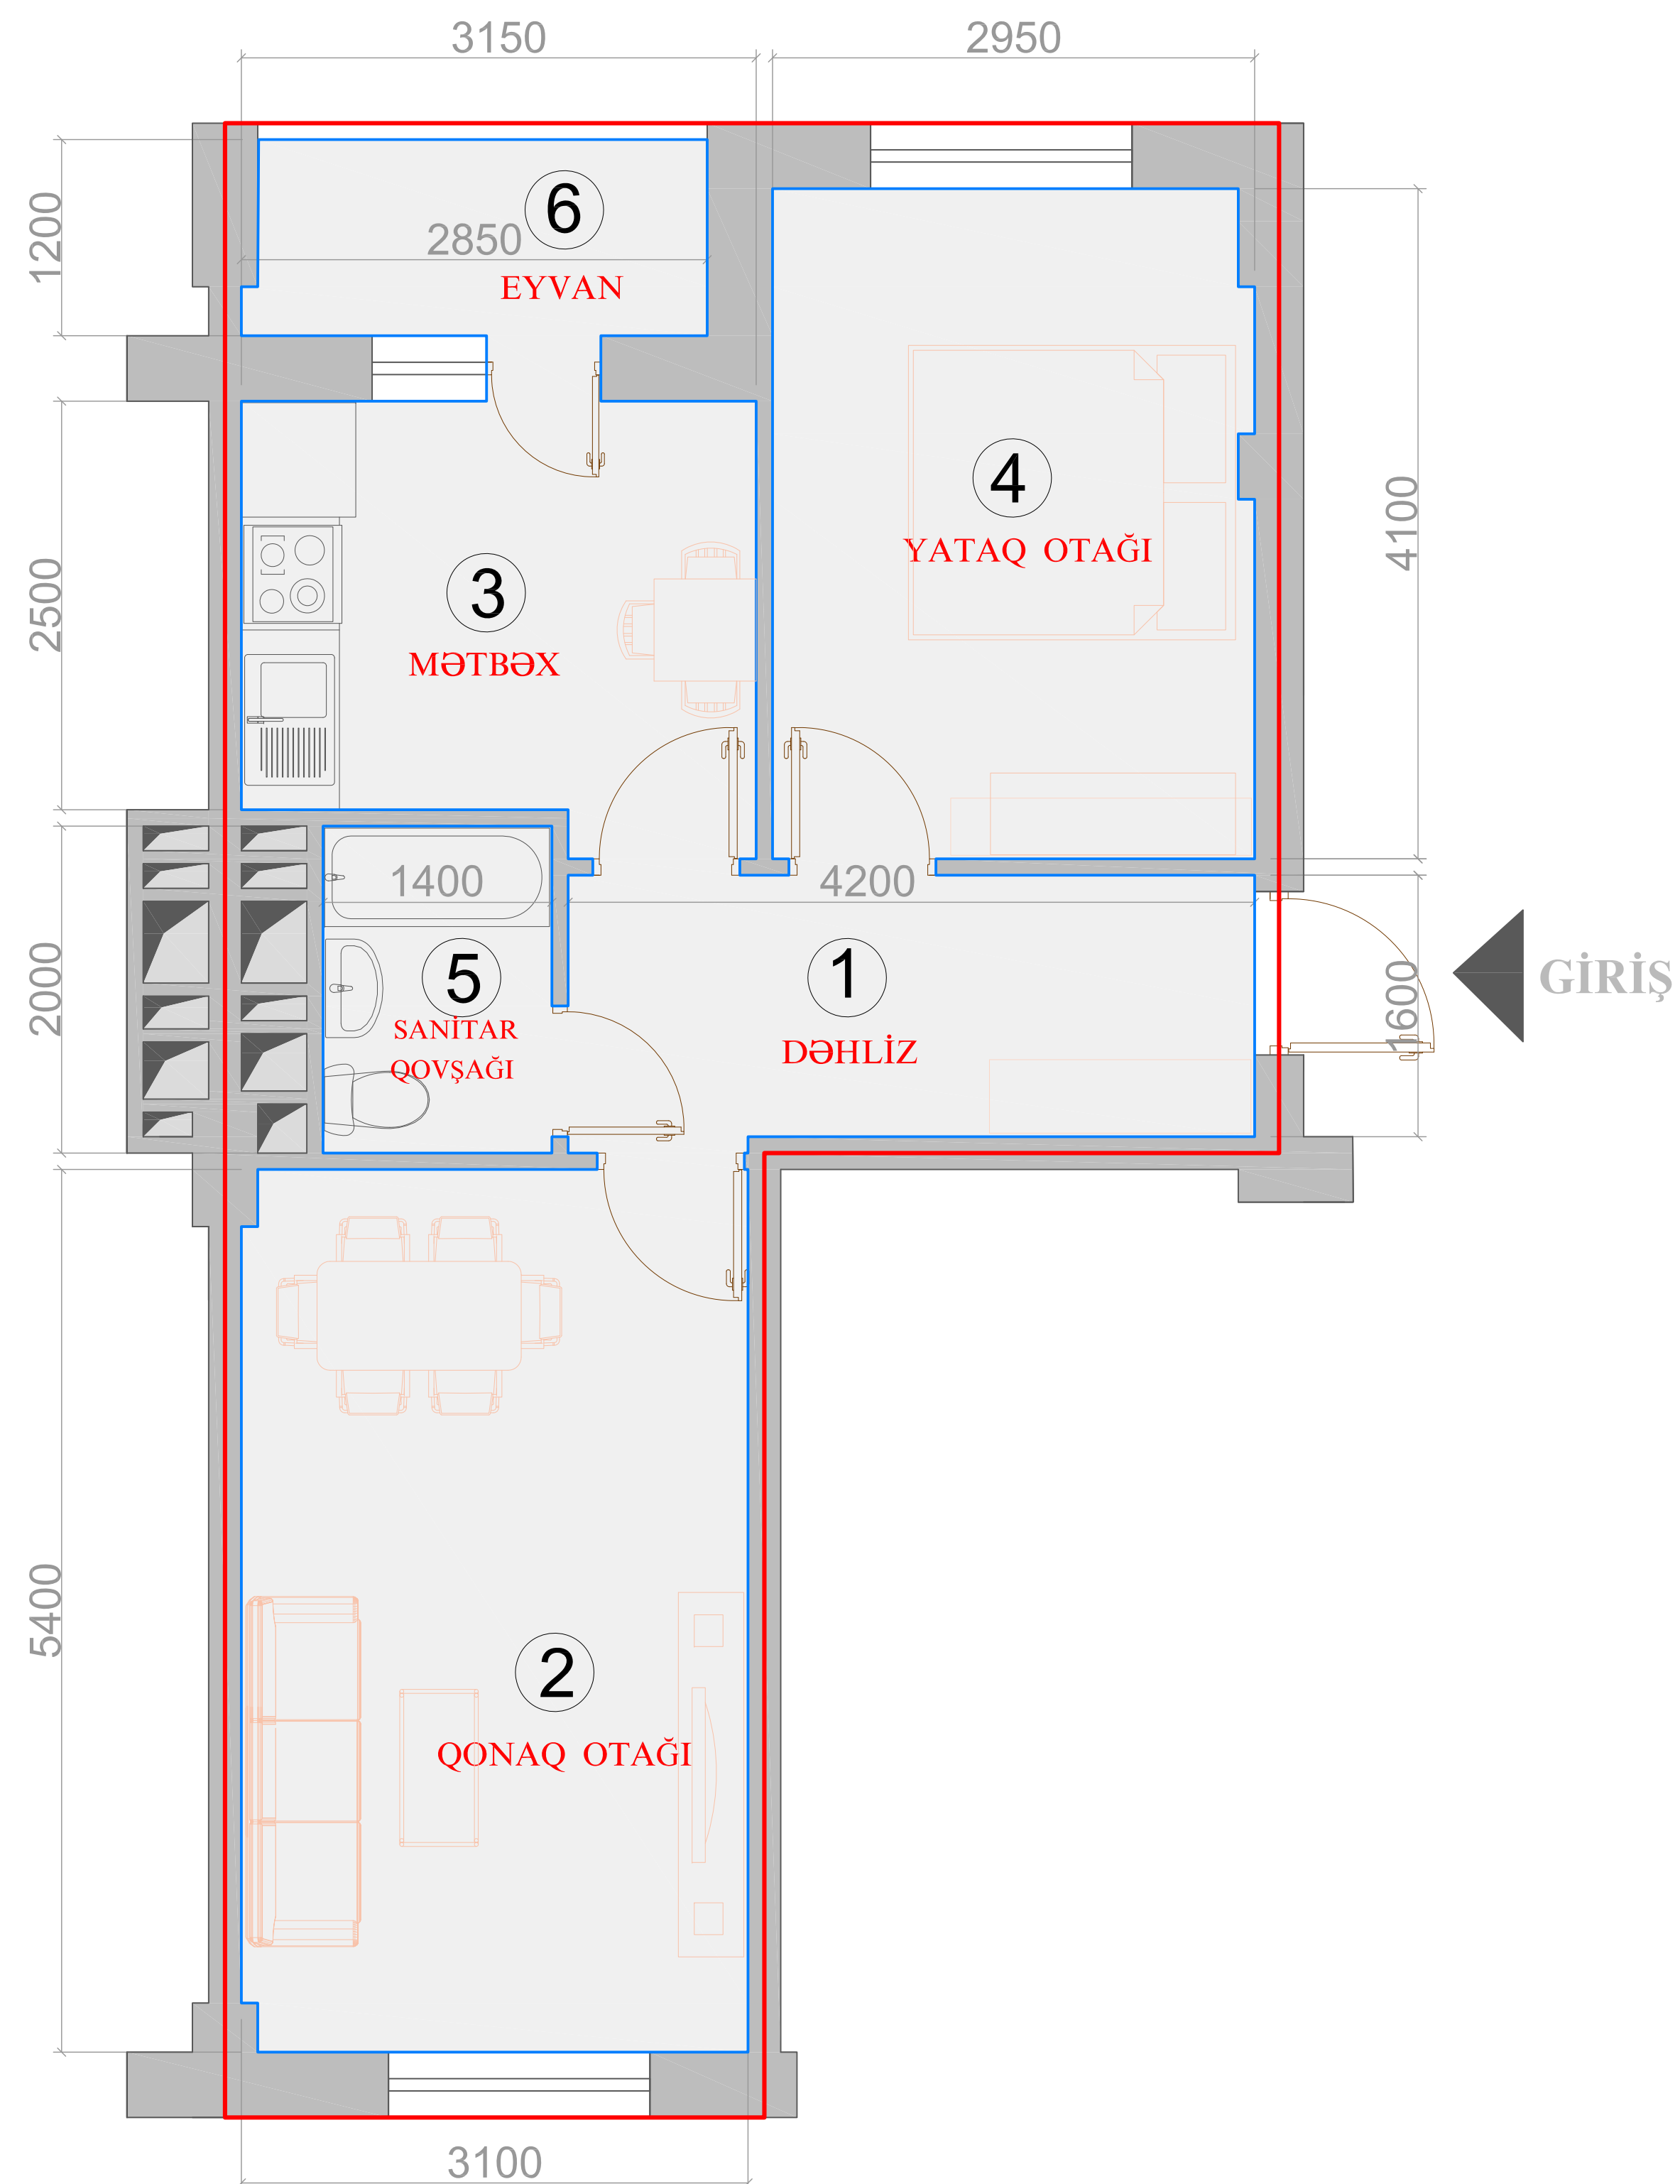

XARİCİ PERİMETR ÜZRƏ SAHƏ - **60,10 m²**
(QIRMIZI XƏTLƏ İŞARƏLƏNMİŞ SAHƏ)

DAXİLİ PERİMETR ÜZRƏ SAHƏ -
DÖVLƏT QEYDİYYATI SƏNƏDİ ÜZRƏ - - **50,17 m²**
(GÖY XƏTLƏ İŞARƏLƏNMİŞ SAHƏ)

- | | | |
|----|-----------------|------------------------|
| 1. | DƏHLİZ | - 6,92 m ² |
| 2. | QONAQ OTAĞI | - 16,68 m ² |
| 3. | MƏTBƏX | - 8,34 m ² |
| 4. | YATAQ OTAĞI | - 11,99 m ² |
| 5. | SANİTAR QOVŞAĞI | - 2,80 m ² |
| 6. | EYVAN | - 3,44 m ² |

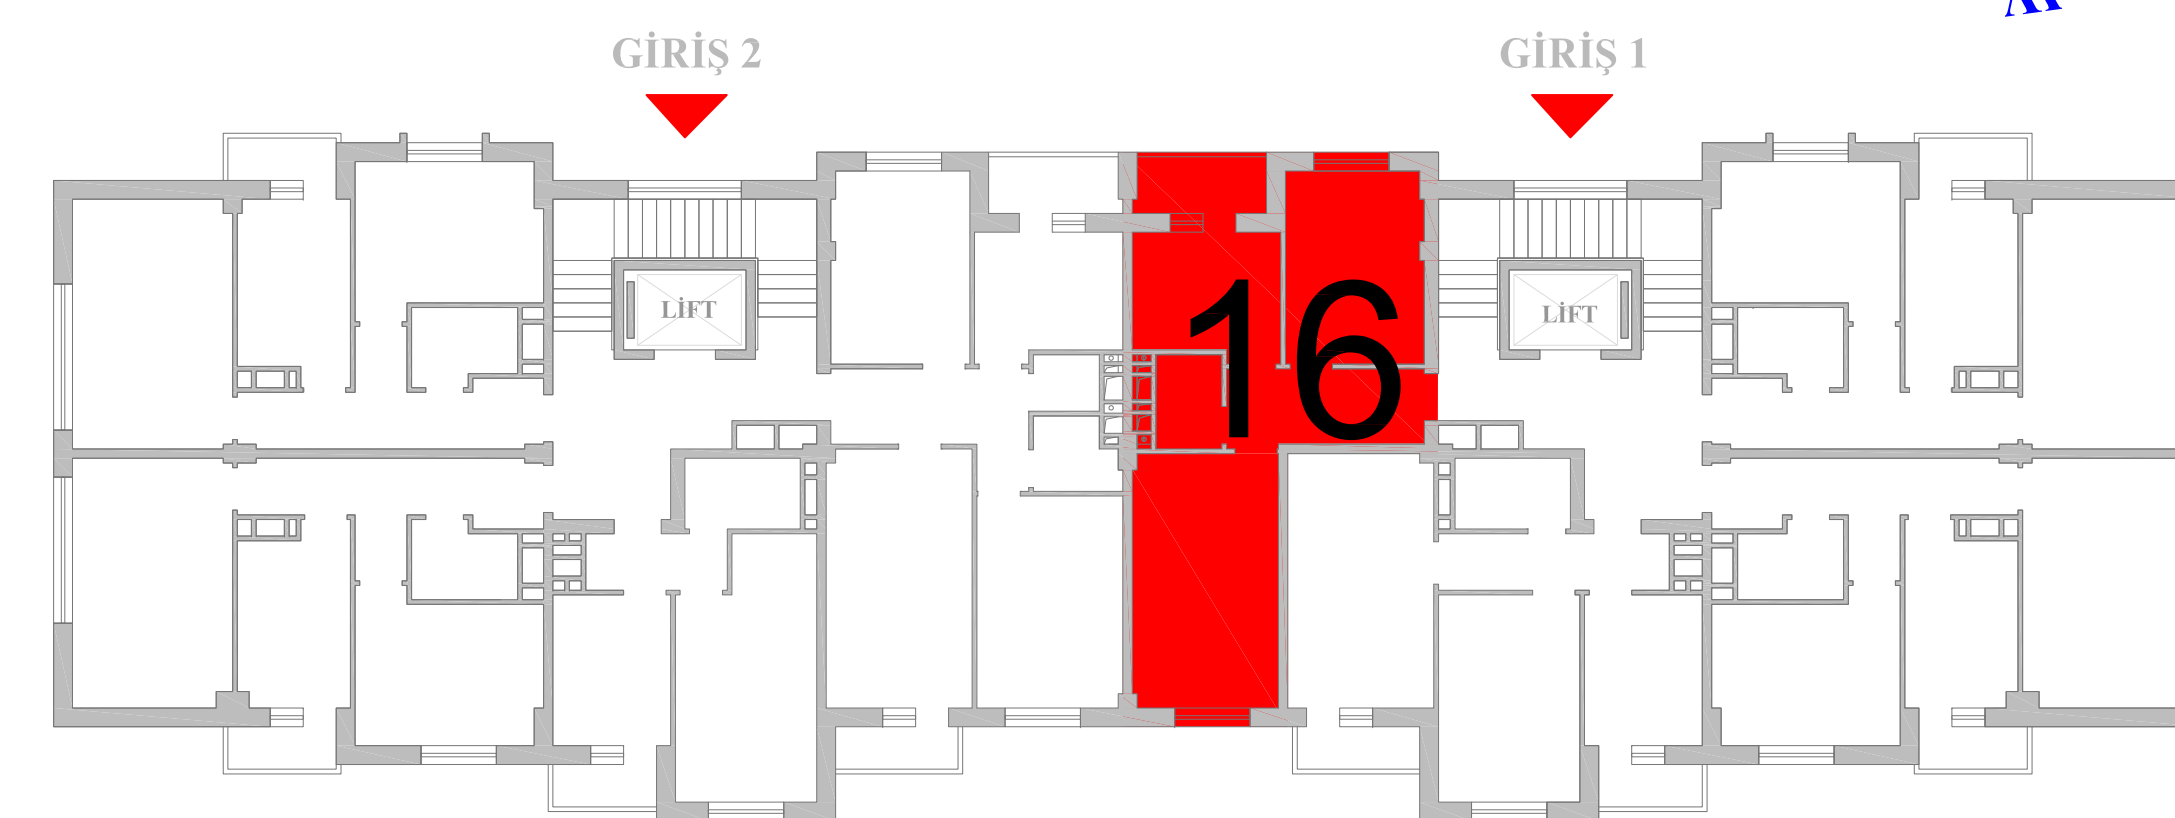

AZ 1078, Bakı şəhəri
Cəlil Məmmədquluzadə küçəsi, 85Z
office@mida.az

Tel : (+994 12) 505 65 37
Tel : (+994 12) 505 65 38
Fax : (+994 12) 505 65 39