




YASAMAL YAŞAYIŞ KOMPLEKSİ

BİNA - 8 GİRİŞ - 1 MƏRTƏBƏ - 5


MƏNZİL - 20

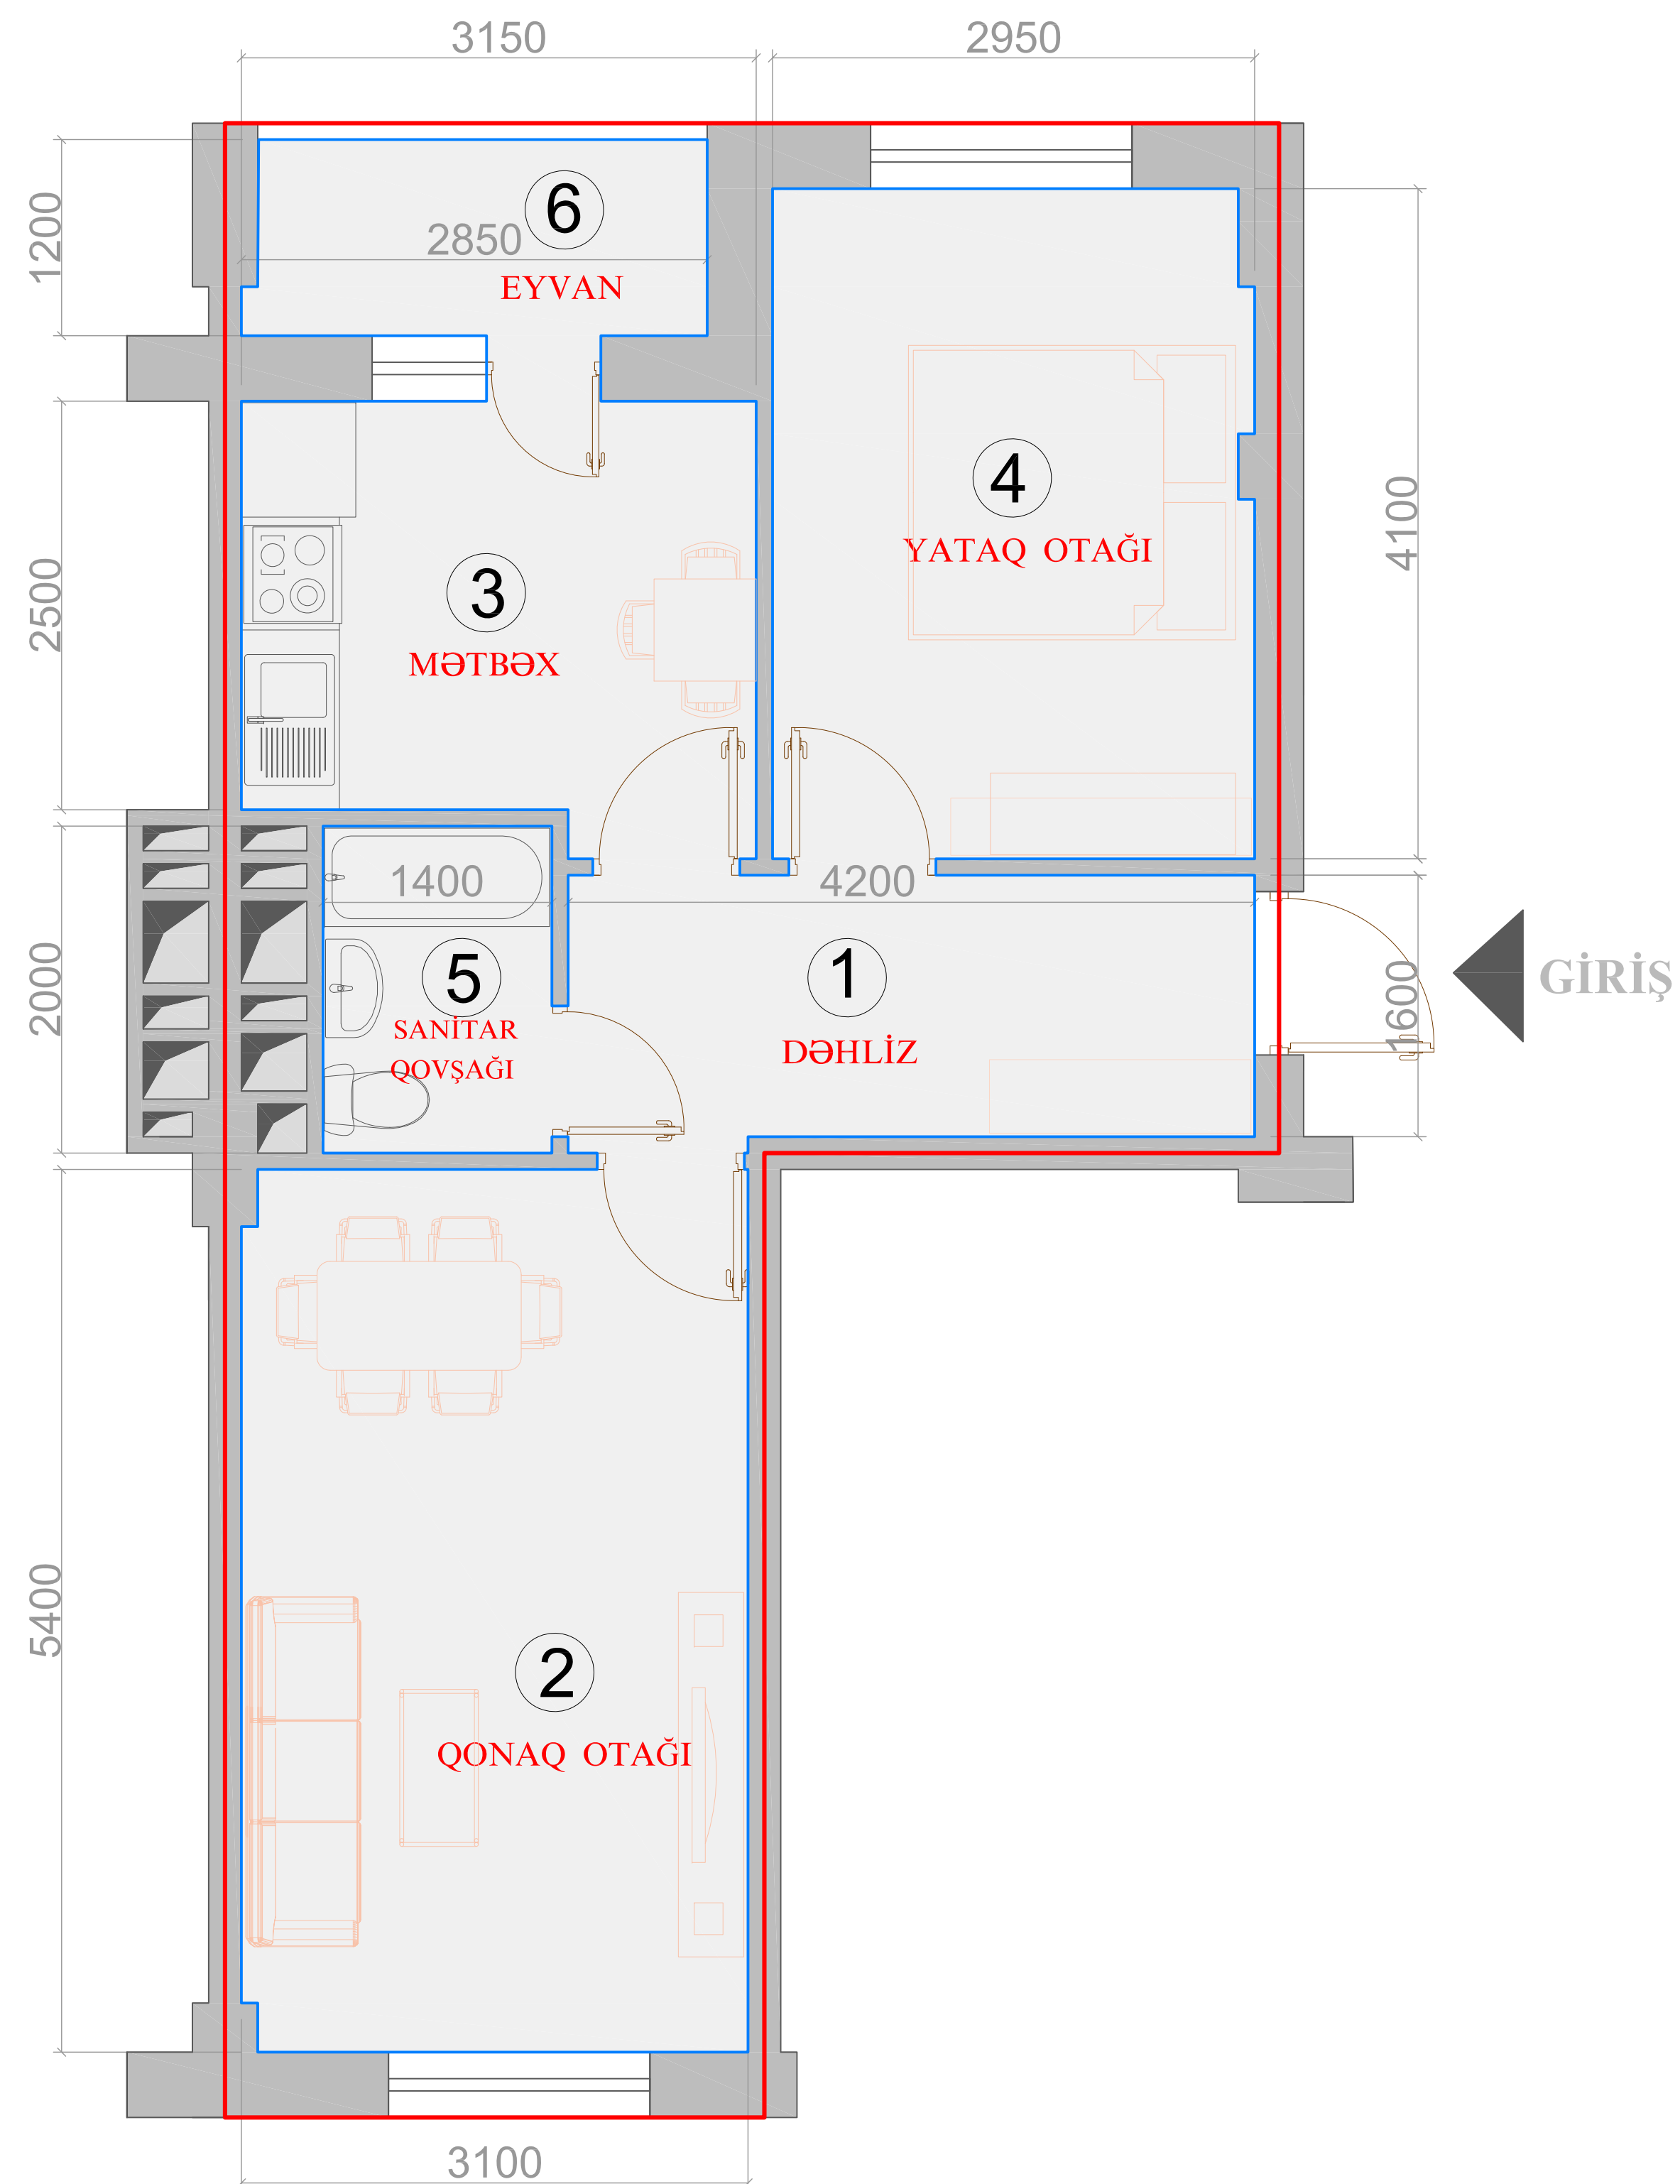

XARİCİ PERİMETR ÜZRƏ SAHƏ - **60,10 m²**
(QIRMIZI XƏTLƏ İŞARƏLƏNMİŞ SAHƏ)

DAXİLİ PERİMETR ÜZRƏ SAHƏ -
DÖVLƏT QEYDİYYATI SƏNƏDİ ÜZRƏ - - **50,17 m²**
(GÖY XƏTLƏ İŞARƏLƏNMİŞ SAHƏ)

- | | |
|--------------------|------------------------|
| 1. DƏHLİZ | - 6,92 m ² |
| 2. QONAQ OTAĞI | - 16,68 m ² |
| 3. MƏTBƏX | - 8,34 m ² |
| 4. YATAQ OTAĞI | - 11,99 m ² |
| 5. SANİTAR QOVŞAĞI | - 2,80 m ² |
| 6. EYVAN | - 3,44 m ² |

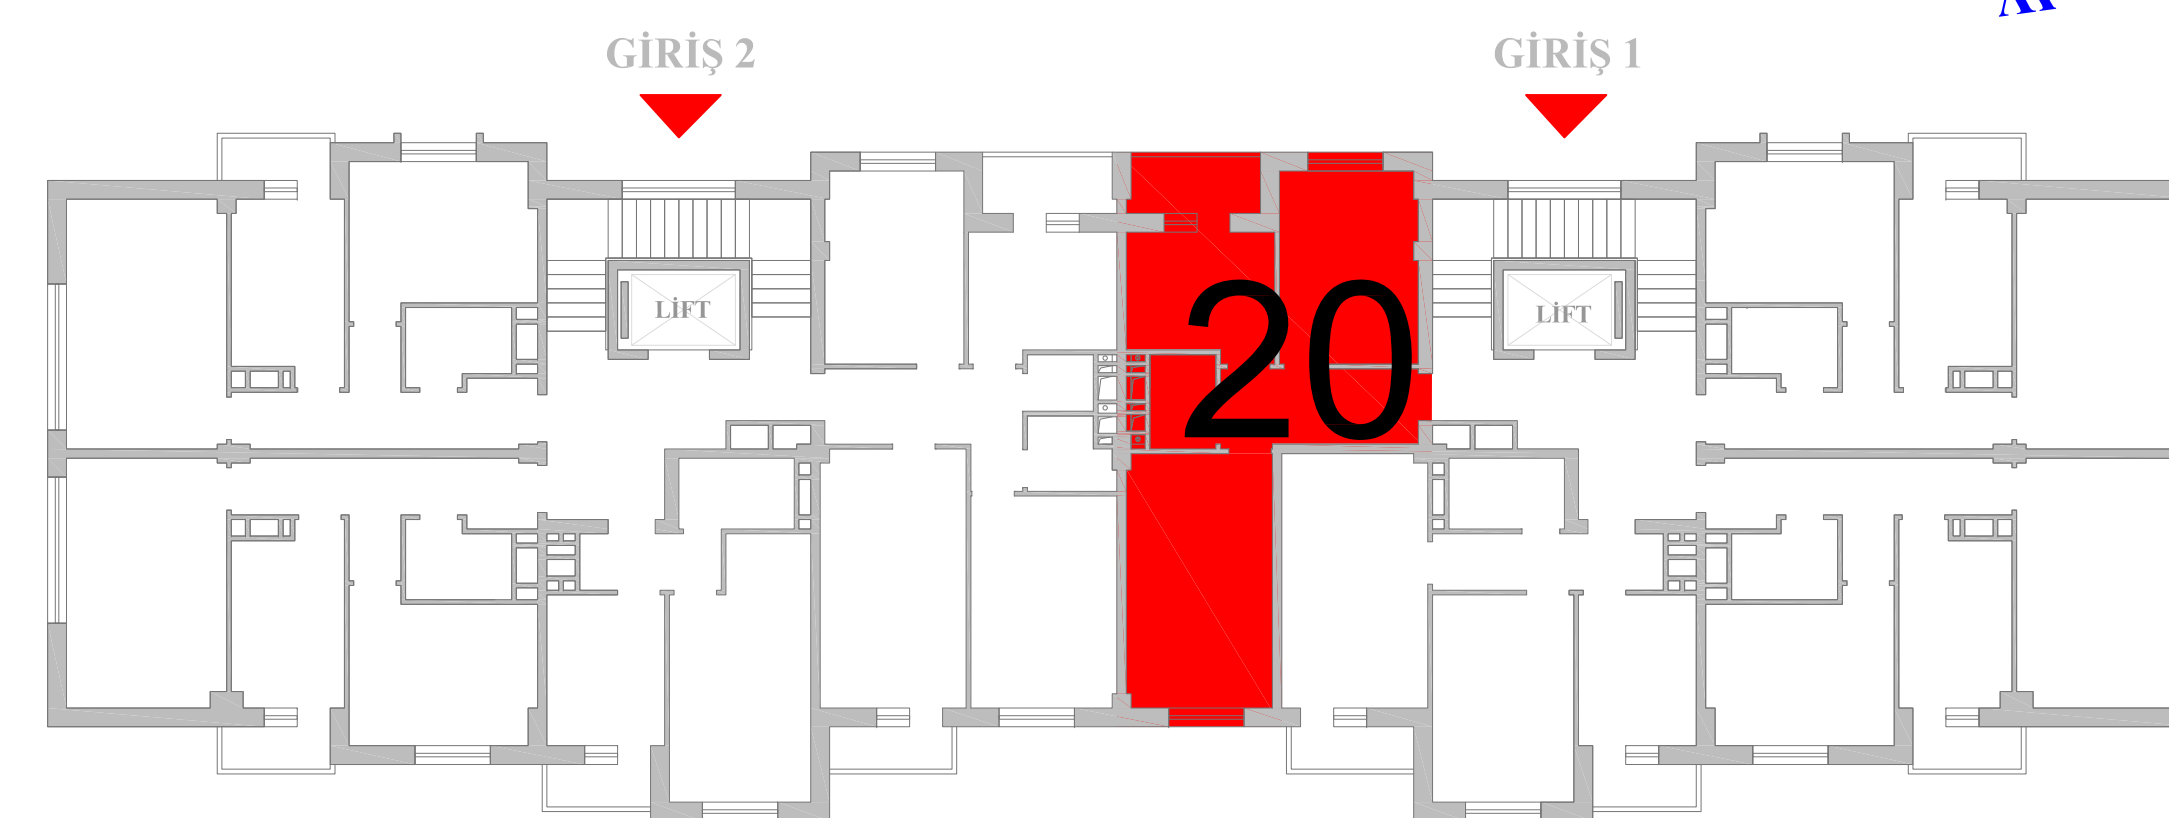

AZ 1078, Bakı şəhəri
Cəlil Məmmədquluzadə küçəsi, 85Z
office@mida.az

Tel : (+994 12) 505 65 37
Tel : (+994 12) 505 65 38
Fax : (+994 12) 505 65 39