




YASAMAL YAŞAYIŞ KOMPLEKSİ

BİNA - 7 GİRİŞ - 2 MƏRTƏBƏ - 8 MƏNZİL - 60


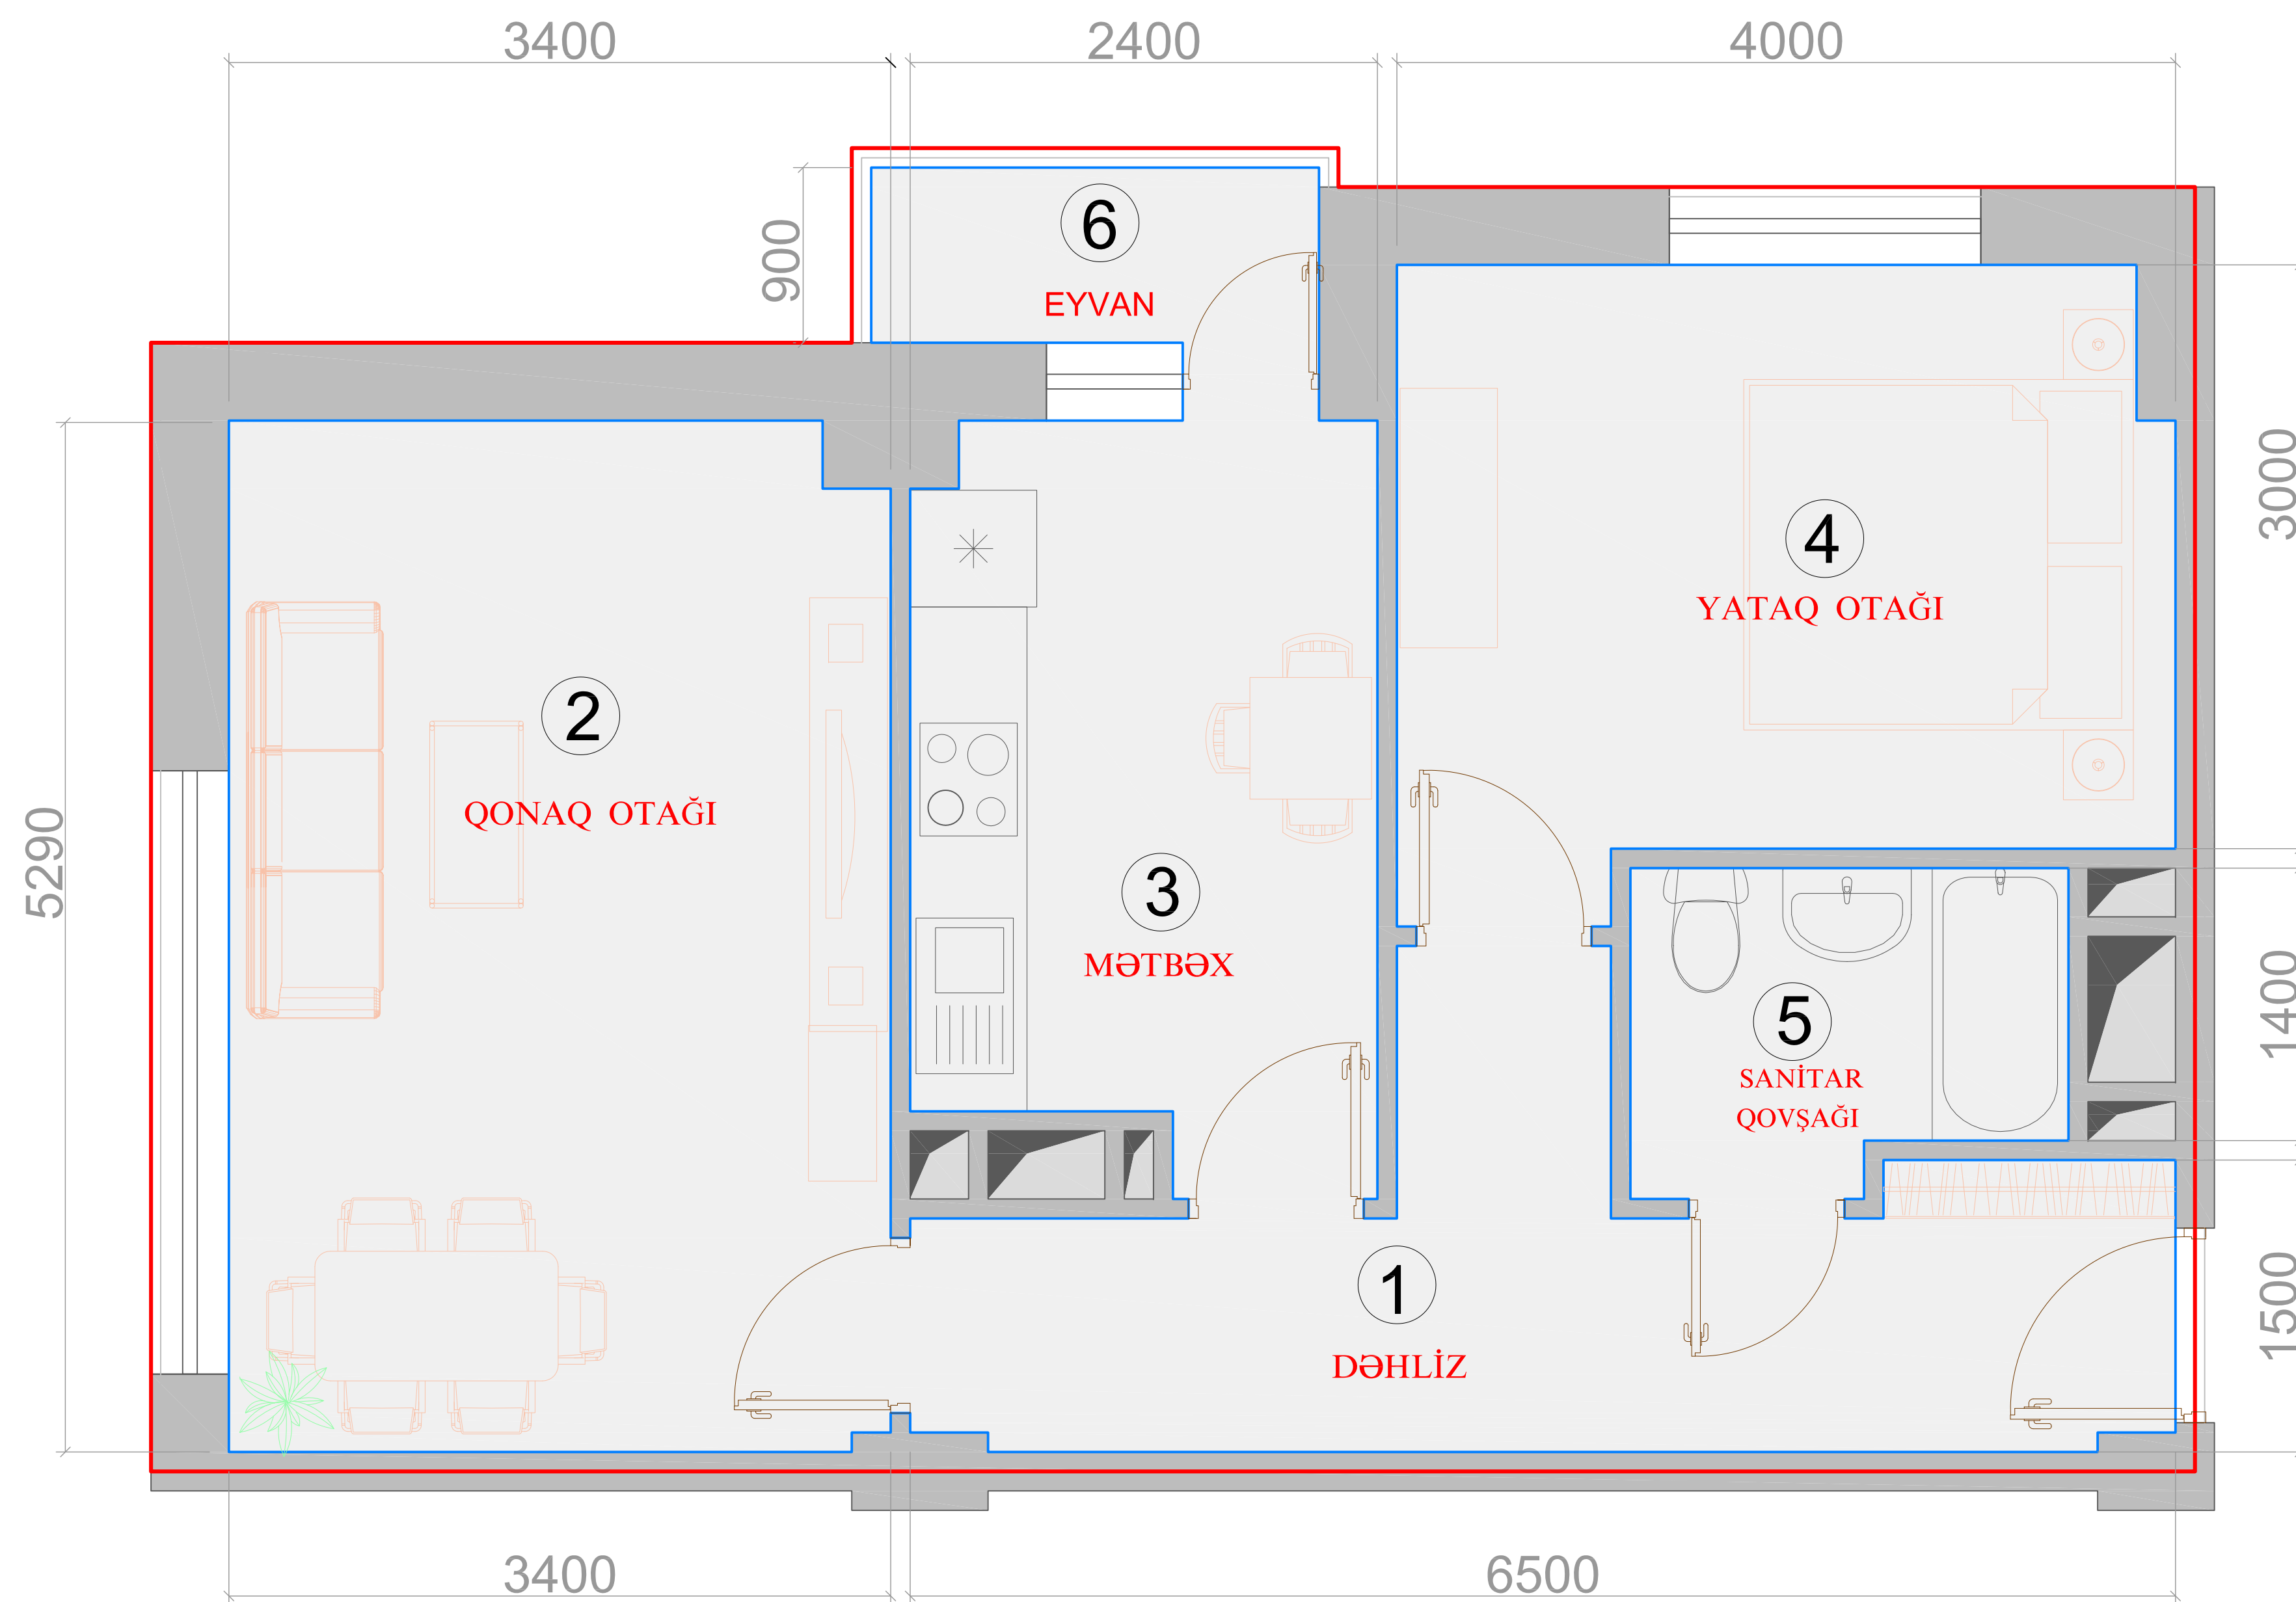


XARİCİ PERİMETR ÜZRƏ SAHƏ - **66,92 m²**
(QIRMIZI XƏTLƏ İŞARƏLƏNMİŞ SAHƏ)

DAXİLİ PERİMETR ÜZRƏ SAHƏ - **55,03 m²**
DÖVLƏT QEYDİYYATI SƏNƏDİ ÜZRƏ -
(GÖY XƏTLƏ İŞARƏLƏNMİŞ SAHƏ)

- | | |
|--------------------|------------------------|
| 1. DƏHLİZ | - 9,83 m ² |
| 2. QONAQ OTAĞI | - 17,96 m ² |
| 3. MƏTBƏX | - 9,08 m ² |
| 4. YATAQ OTAĞI | - 12,28 m ² |
| 5. SANİTAR QOVŞAĞI | - 3,51 m ² |
| 6. EYVAN | - 2,37 m ² |

GİRİŞ

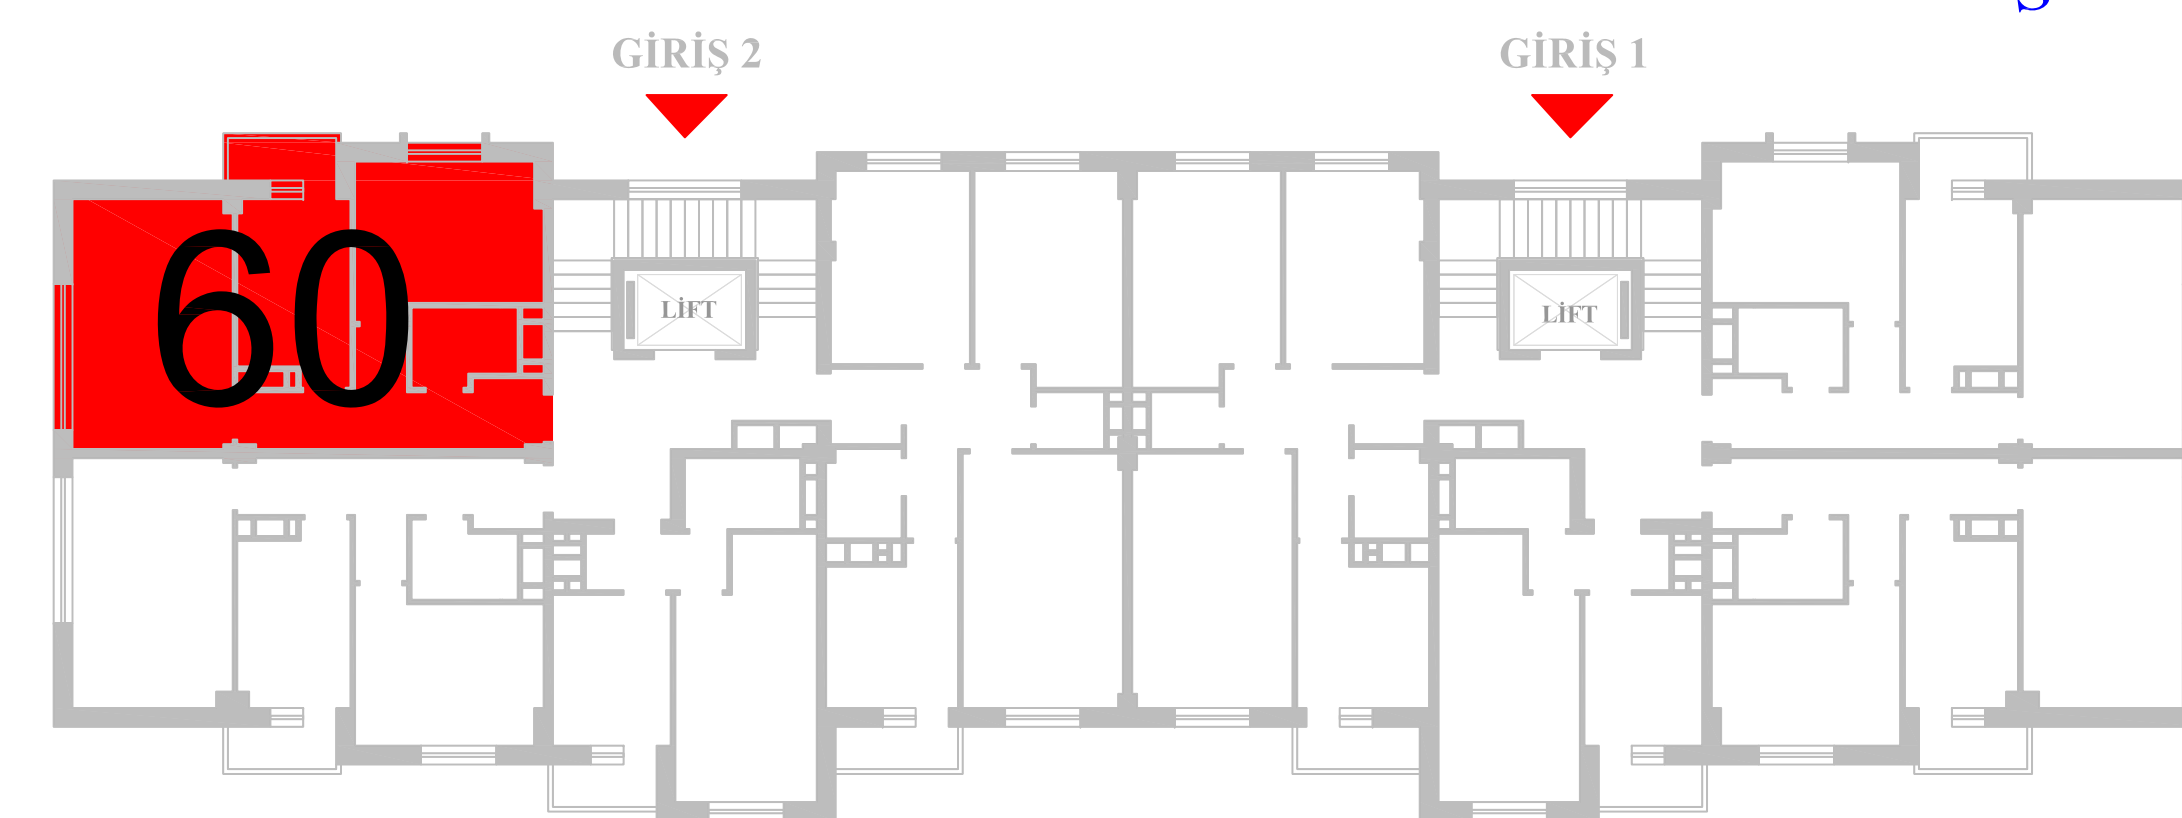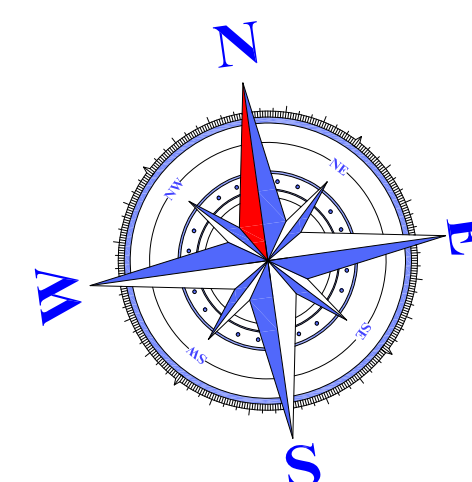

AZ 1078, Bakı şəhəri
Cəlil Məmmədquluzadə küçəsi, 85Z
office@mida.az

Tel : (+994 12) 505 65 37
Tel : (+994 12) 505 65 38
Fax : (+994 12) 505 65 39