






YASAMAL YAŞAYIŞ KOMPLEKSİ

BİNA - 6 GİRİŞ - 1 MƏRTƏBƏ - 3 MƏNZİL - 7

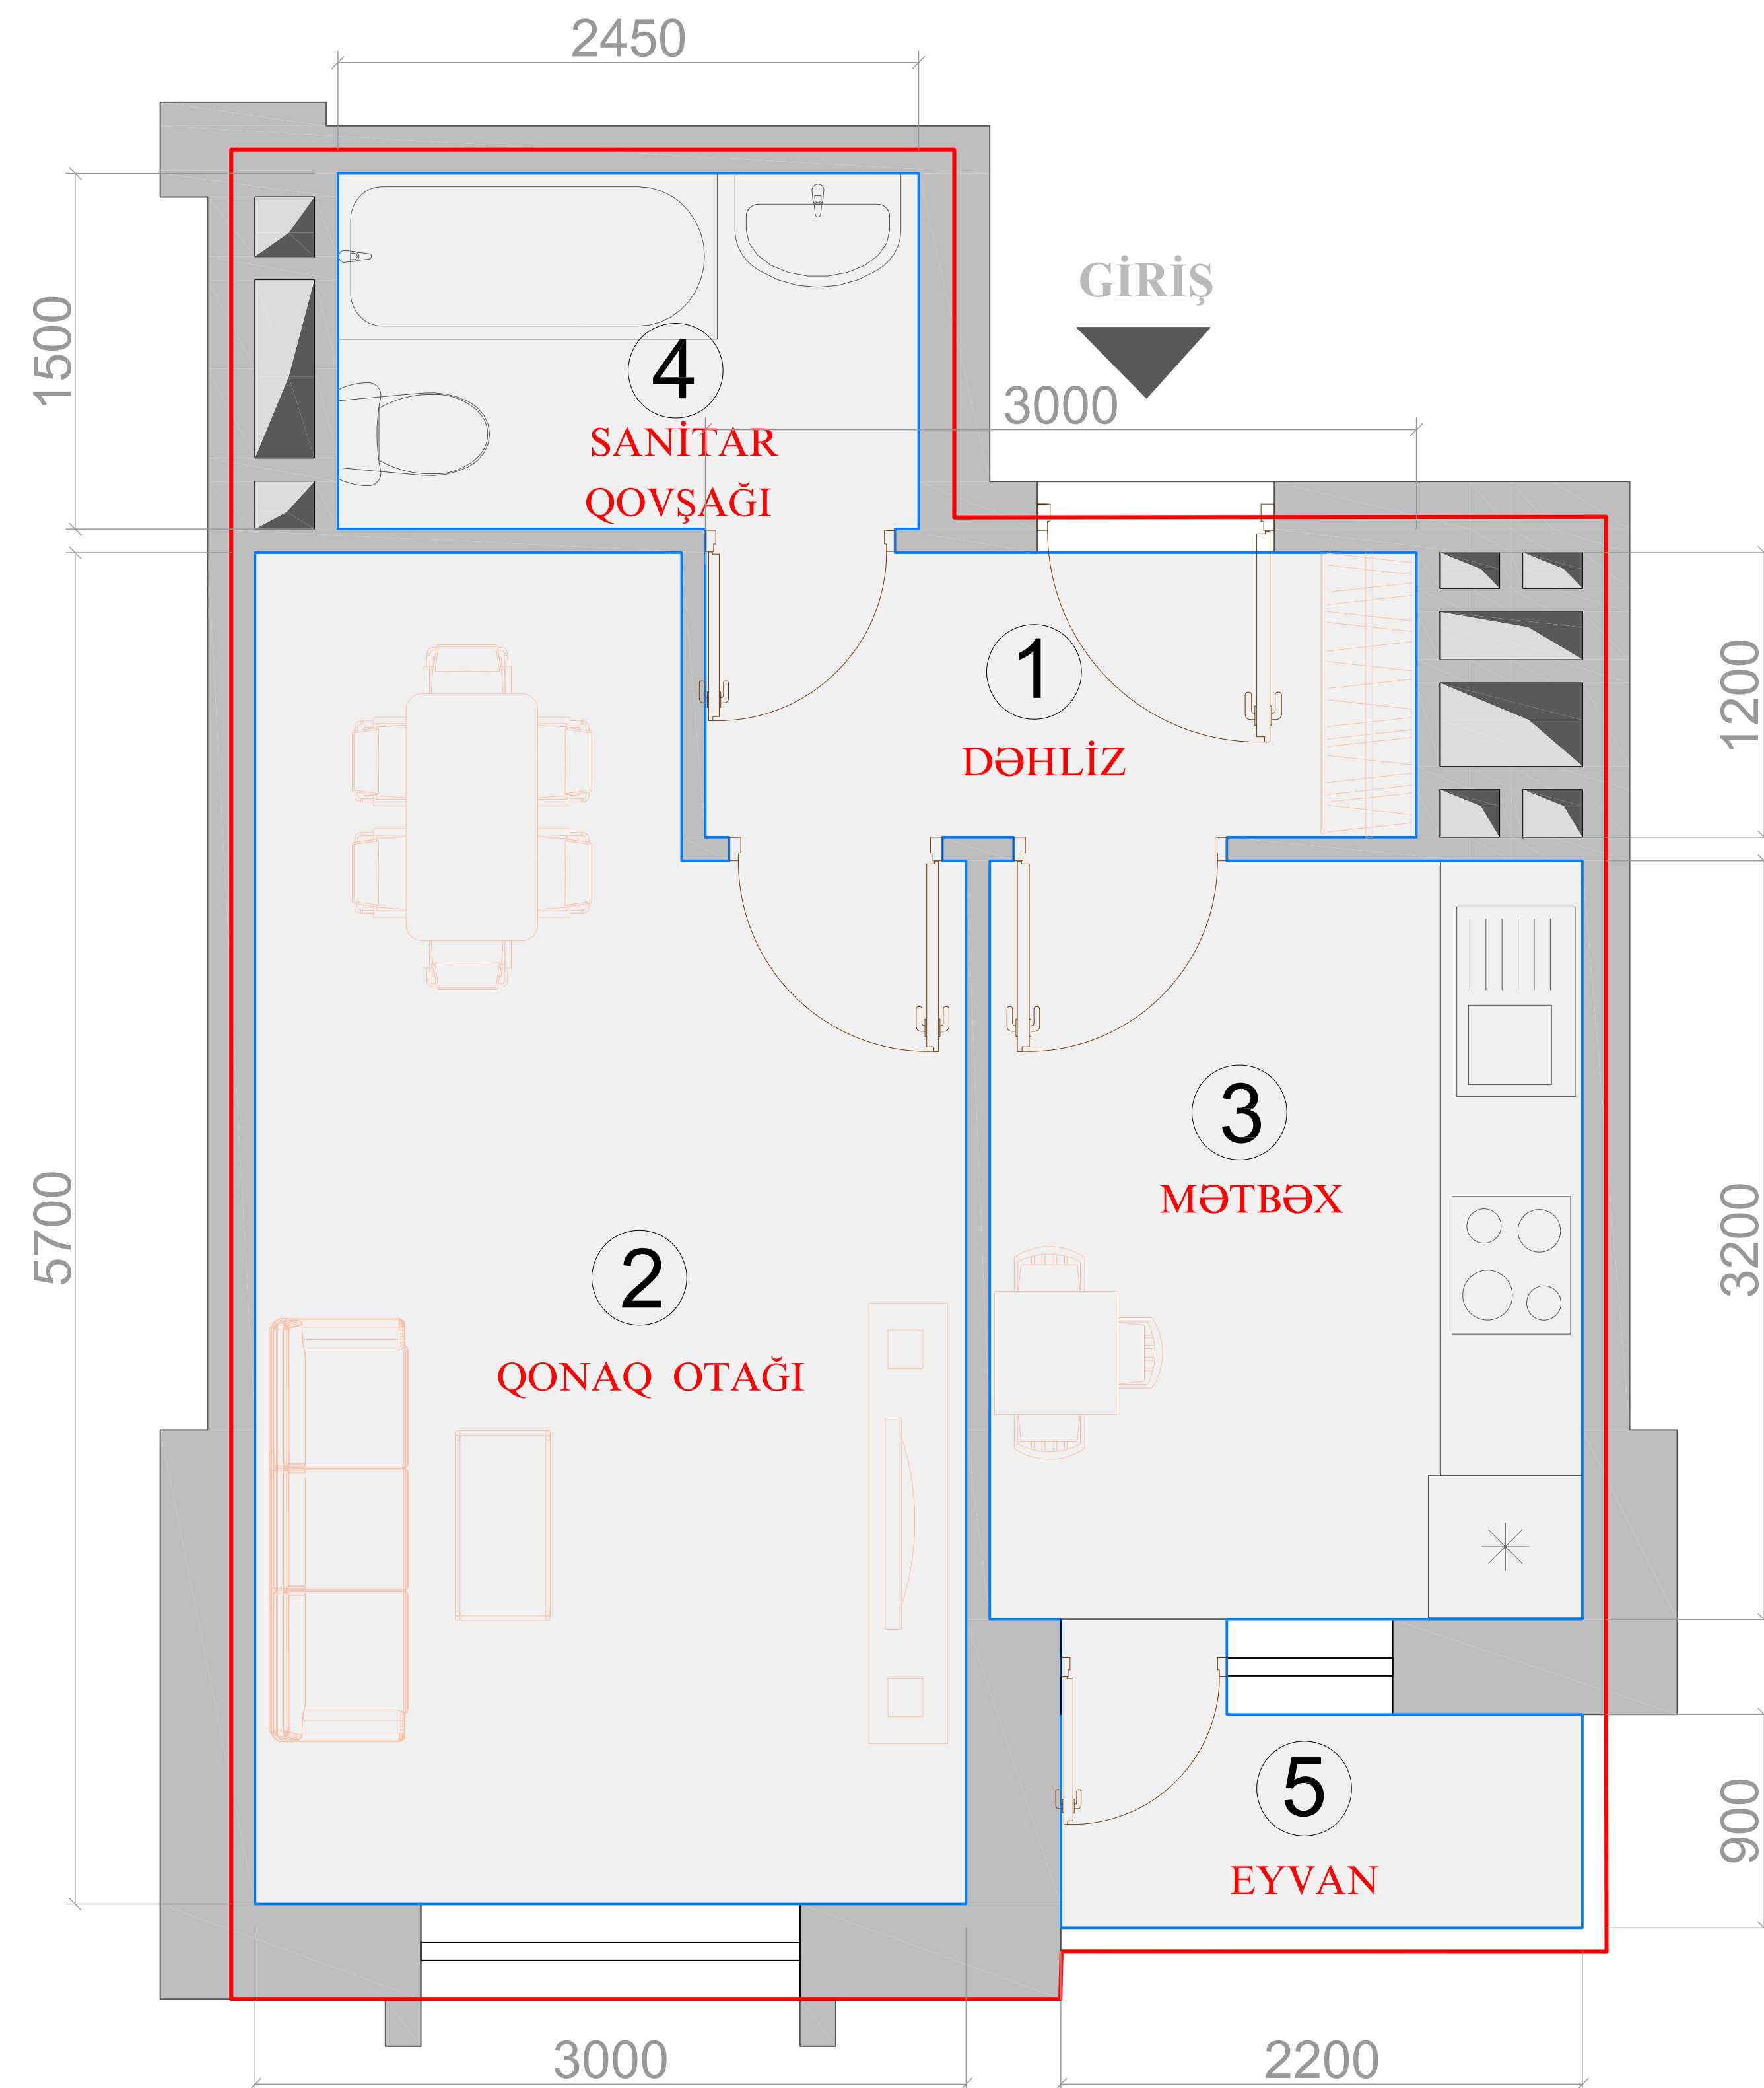

- XARİCİ PERİMETR ÜZRƏ SAHƏ** - **40,52 m²**
(QIRMIZI XƏTLƏ İŞARƏLƏNMİŞ SAHƏ)
- DAXİLİ PERİMETR ÜZRƏ SAHƏ -**
DÖVLƏT QEYDİYYATI SƏNƏDİ ÜZRƏ - **33,10 m²**
(GÖY XƏTLƏ İŞARƏLƏNMİŞ SAHƏ)

- | | | |
|----|-----------------|------------------------|
| 1. | DƏHLİZ | - 3,68 m ² |
| 2. | QONAQ OTAĞI | - 15,54 m ² |
| 3. | MƏTBƏX | - 8,11 m ² |
| 4. | SANİTAR QOVŞAĞI | - 3,67 m ² |
| 5. | EYVAN | - 2,10 m ² |

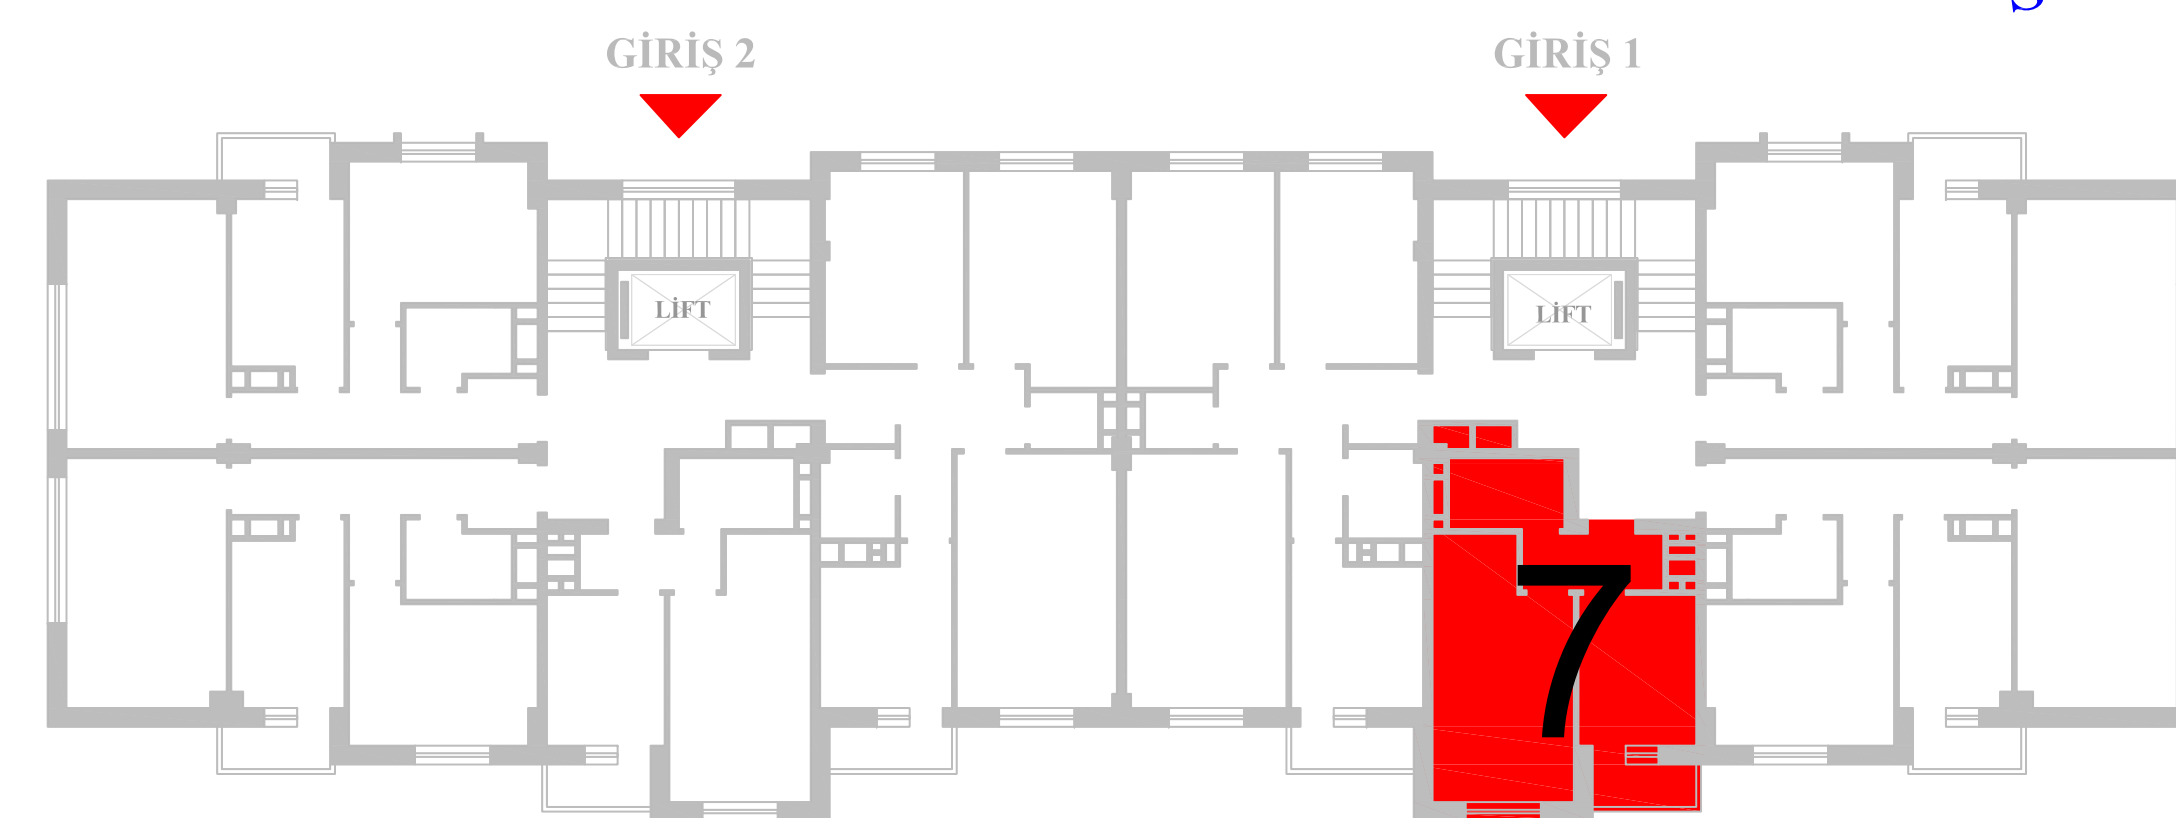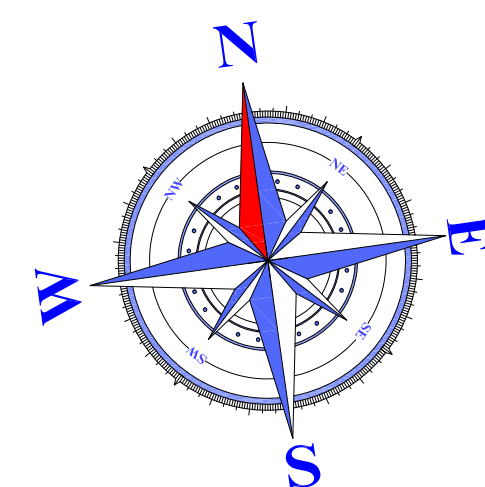

AZ 1078, Bakı şəhəri
Cəlil Məmmədquluzadə küçəsi, 85Z
office@mida.az

Tel : (+994 12) 505 65 37
Tel : (+994 12) 505 65 38
Fax : (+994 12) 505 65 39