




# YASAMAL YAŞAYIŞ KOMPLEKSİ

**BİNA - 4 GİRİŞ - 2 MƏRTƏBƏ - 2 MƏNZİL - 36**


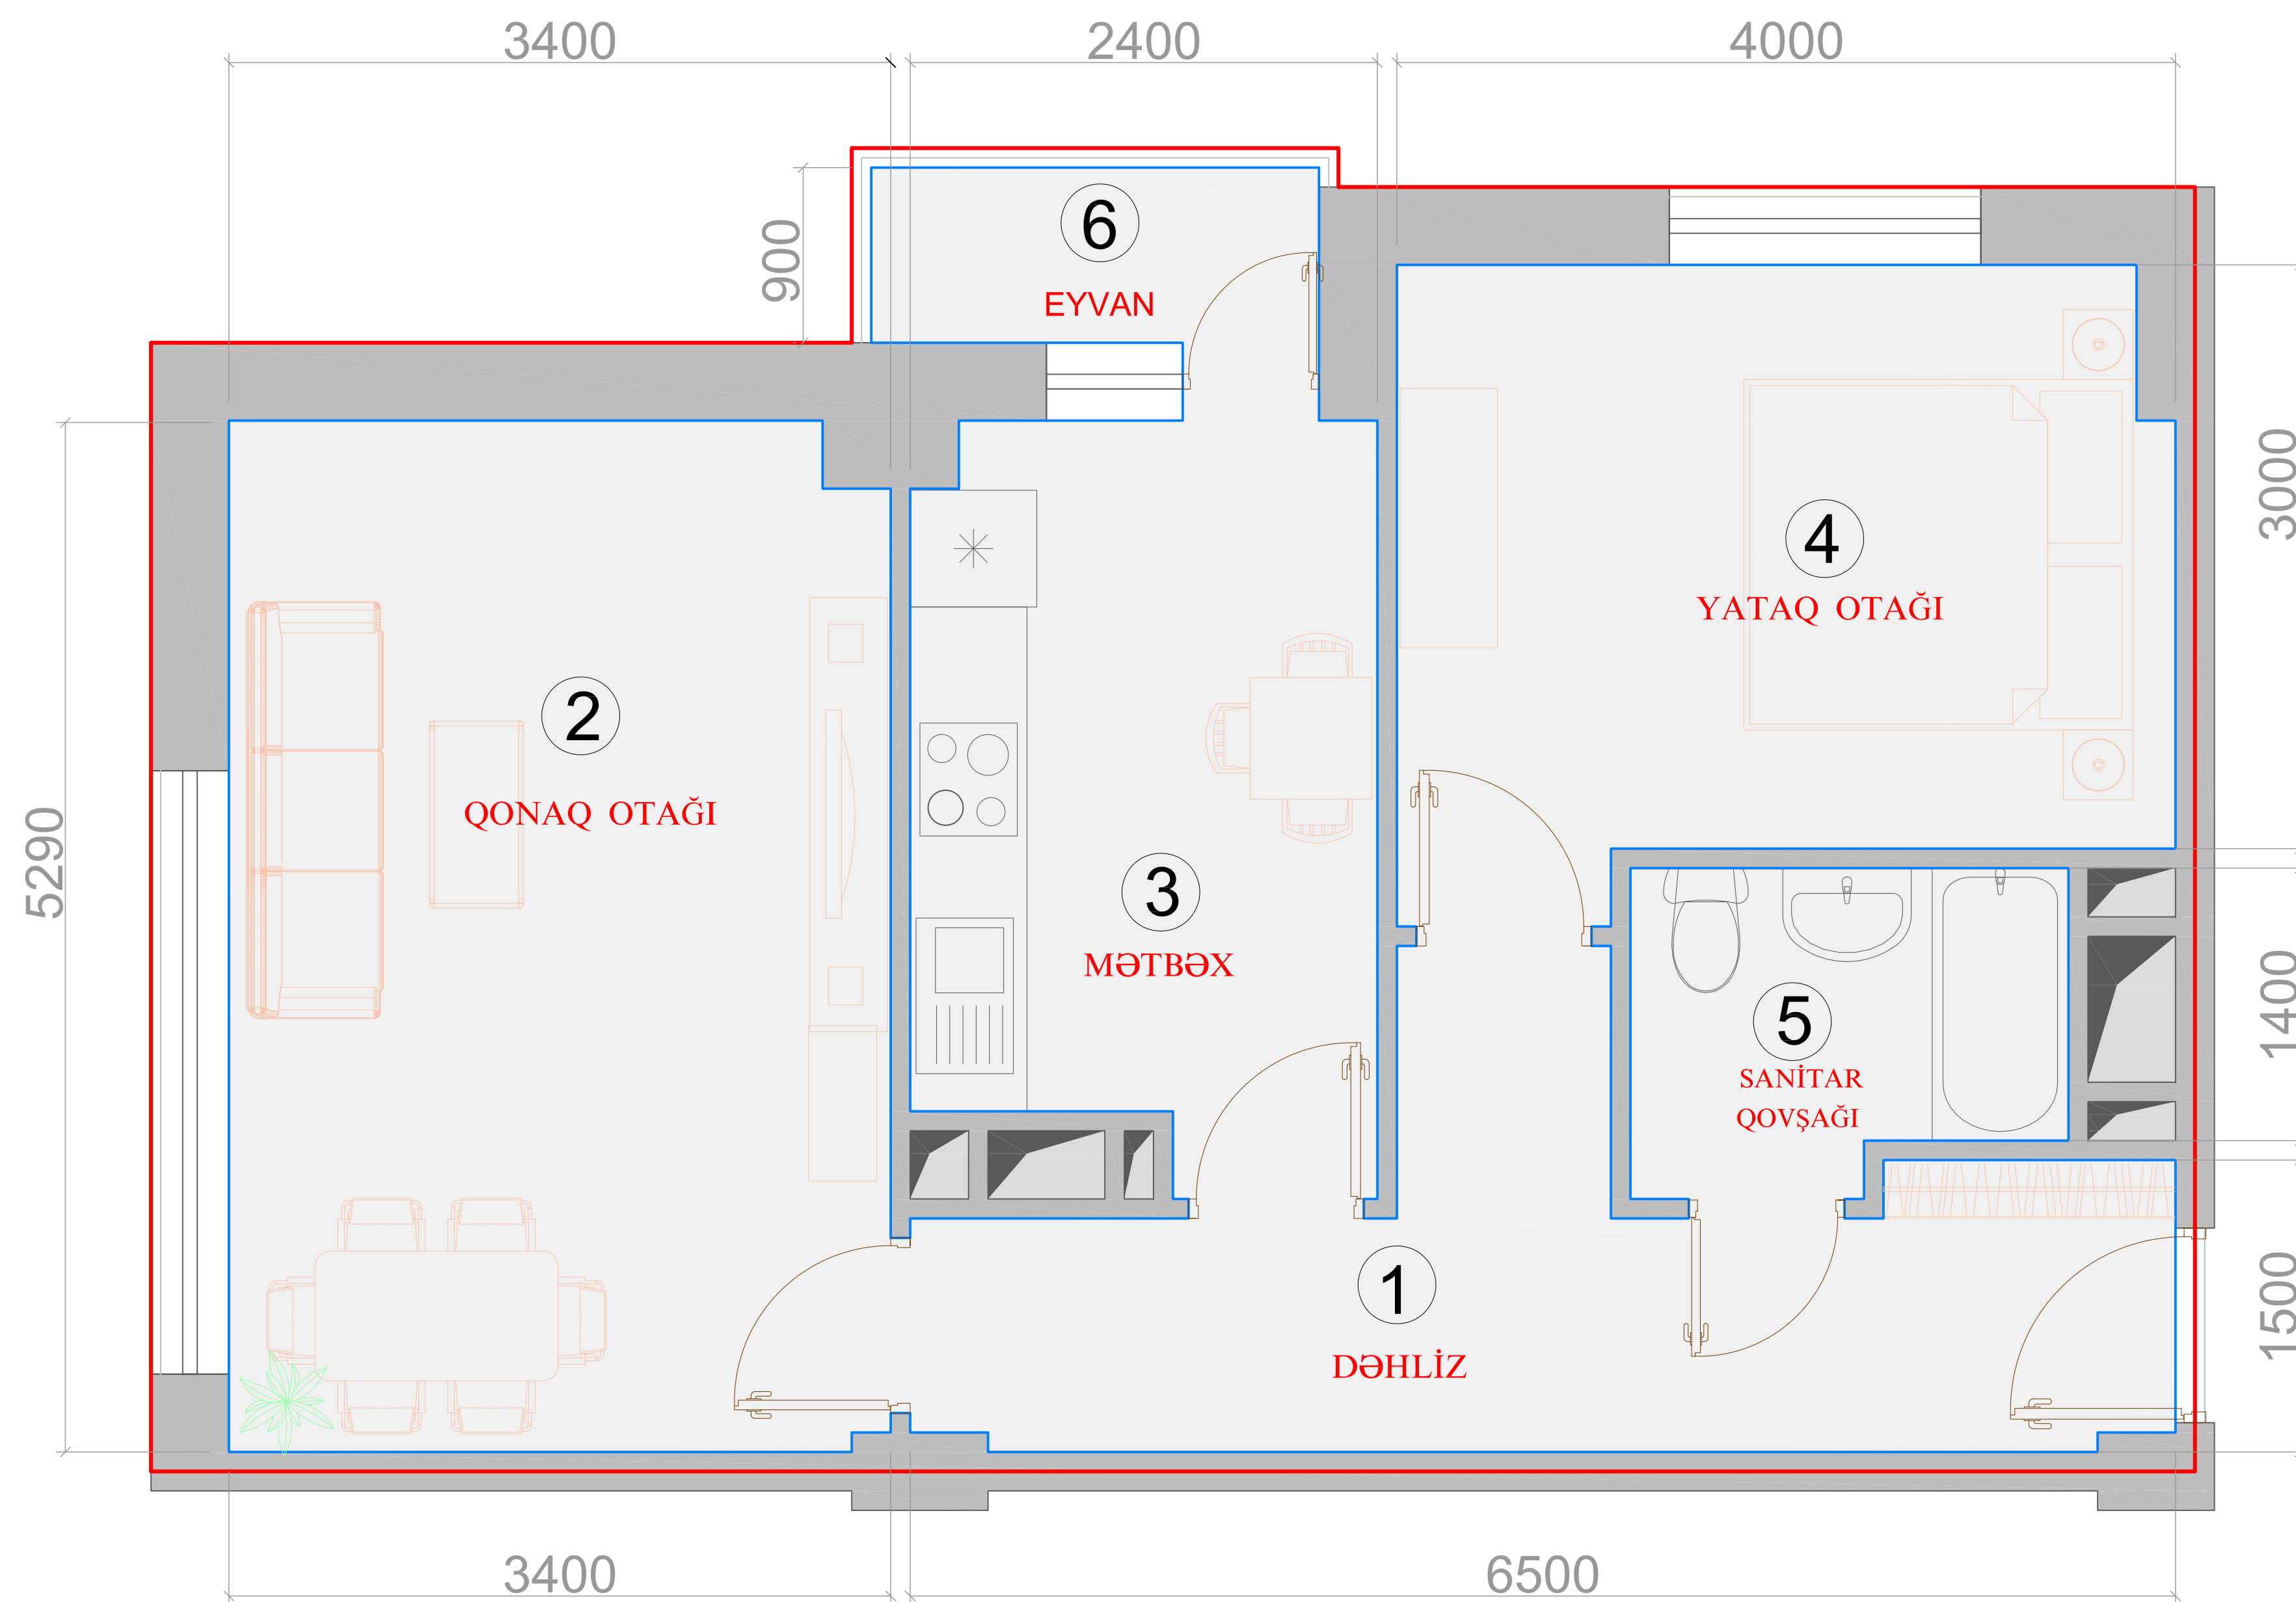


**XARİCİ PERİMETR ÜZRƏ SAHƏ** - **66,92 m<sup>2</sup>**  
(QIRMIZI XƏTLƏ İŞARƏLƏNMİŞ SAHƏ)

**DAXİLİ PERİMETR ÜZRƏ SAHƏ -**  
**DÖVLƏT QEYDİYYATI SƏNƏDİ ÜZRƏ -** **54,65 m<sup>2</sup>**  
(GÖY XƏTLƏ İŞARƏLƏNMİŞ SAHƏ)

- |                    |                        |
|--------------------|------------------------|
| 1. DƏHLİZ          | - 9,76 m <sup>2</sup>  |
| 2. QONAQ OTAĞI     | - 17,86 m <sup>2</sup> |
| 3. MƏTBƏX          | - 9,05 m <sup>2</sup>  |
| 4. YATAQ OTAĞI     | - 12,28 m <sup>2</sup> |
| 5. SANİTAR QOVŞAĞI | - 3,51 m <sup>2</sup>  |
| 6. EYVAN           | - 2,19 m <sup>2</sup>  |

GİRİŞ

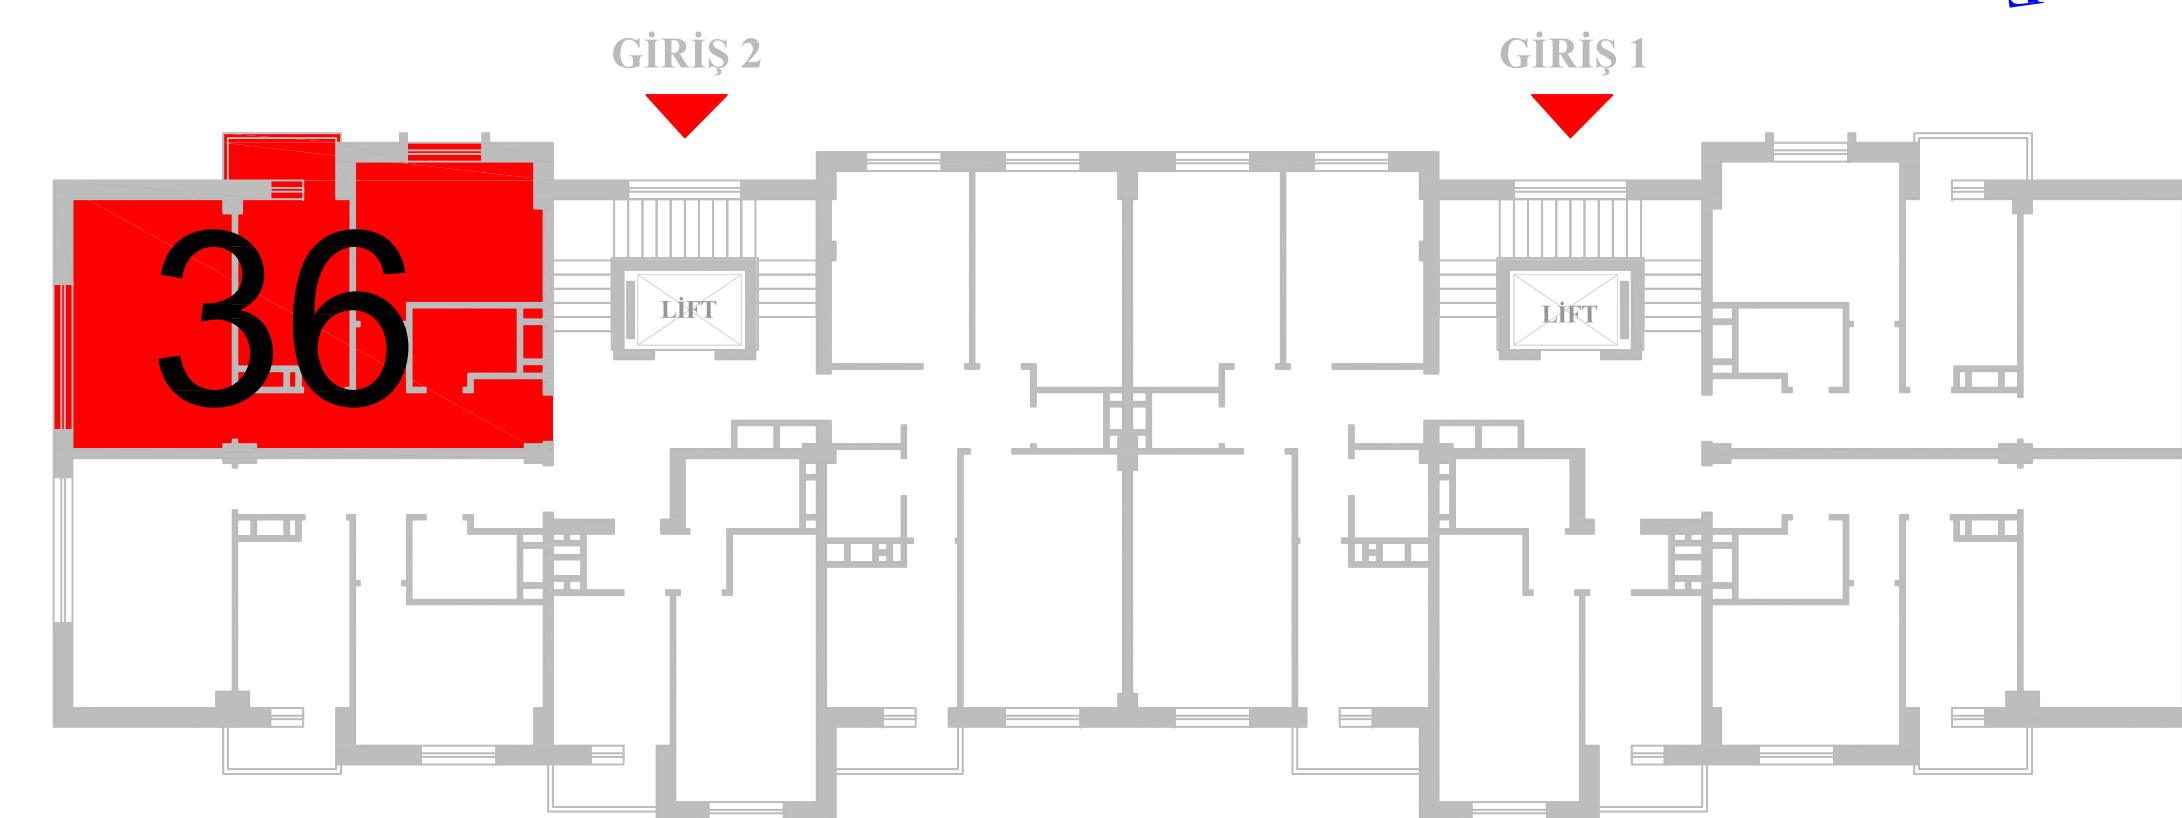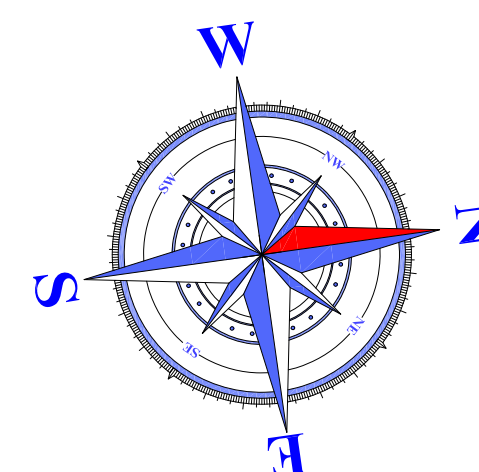

AZ 1078, Bakı şəhəri  
Cəlil Məmmədquluzadə küçəsi, 85Z  
office@mida.az

Tel : ( +994 12 ) 505 65 37  
Tel : ( +994 12 ) 505 65 38  
Fax : ( +994 12 ) 505 65 39